

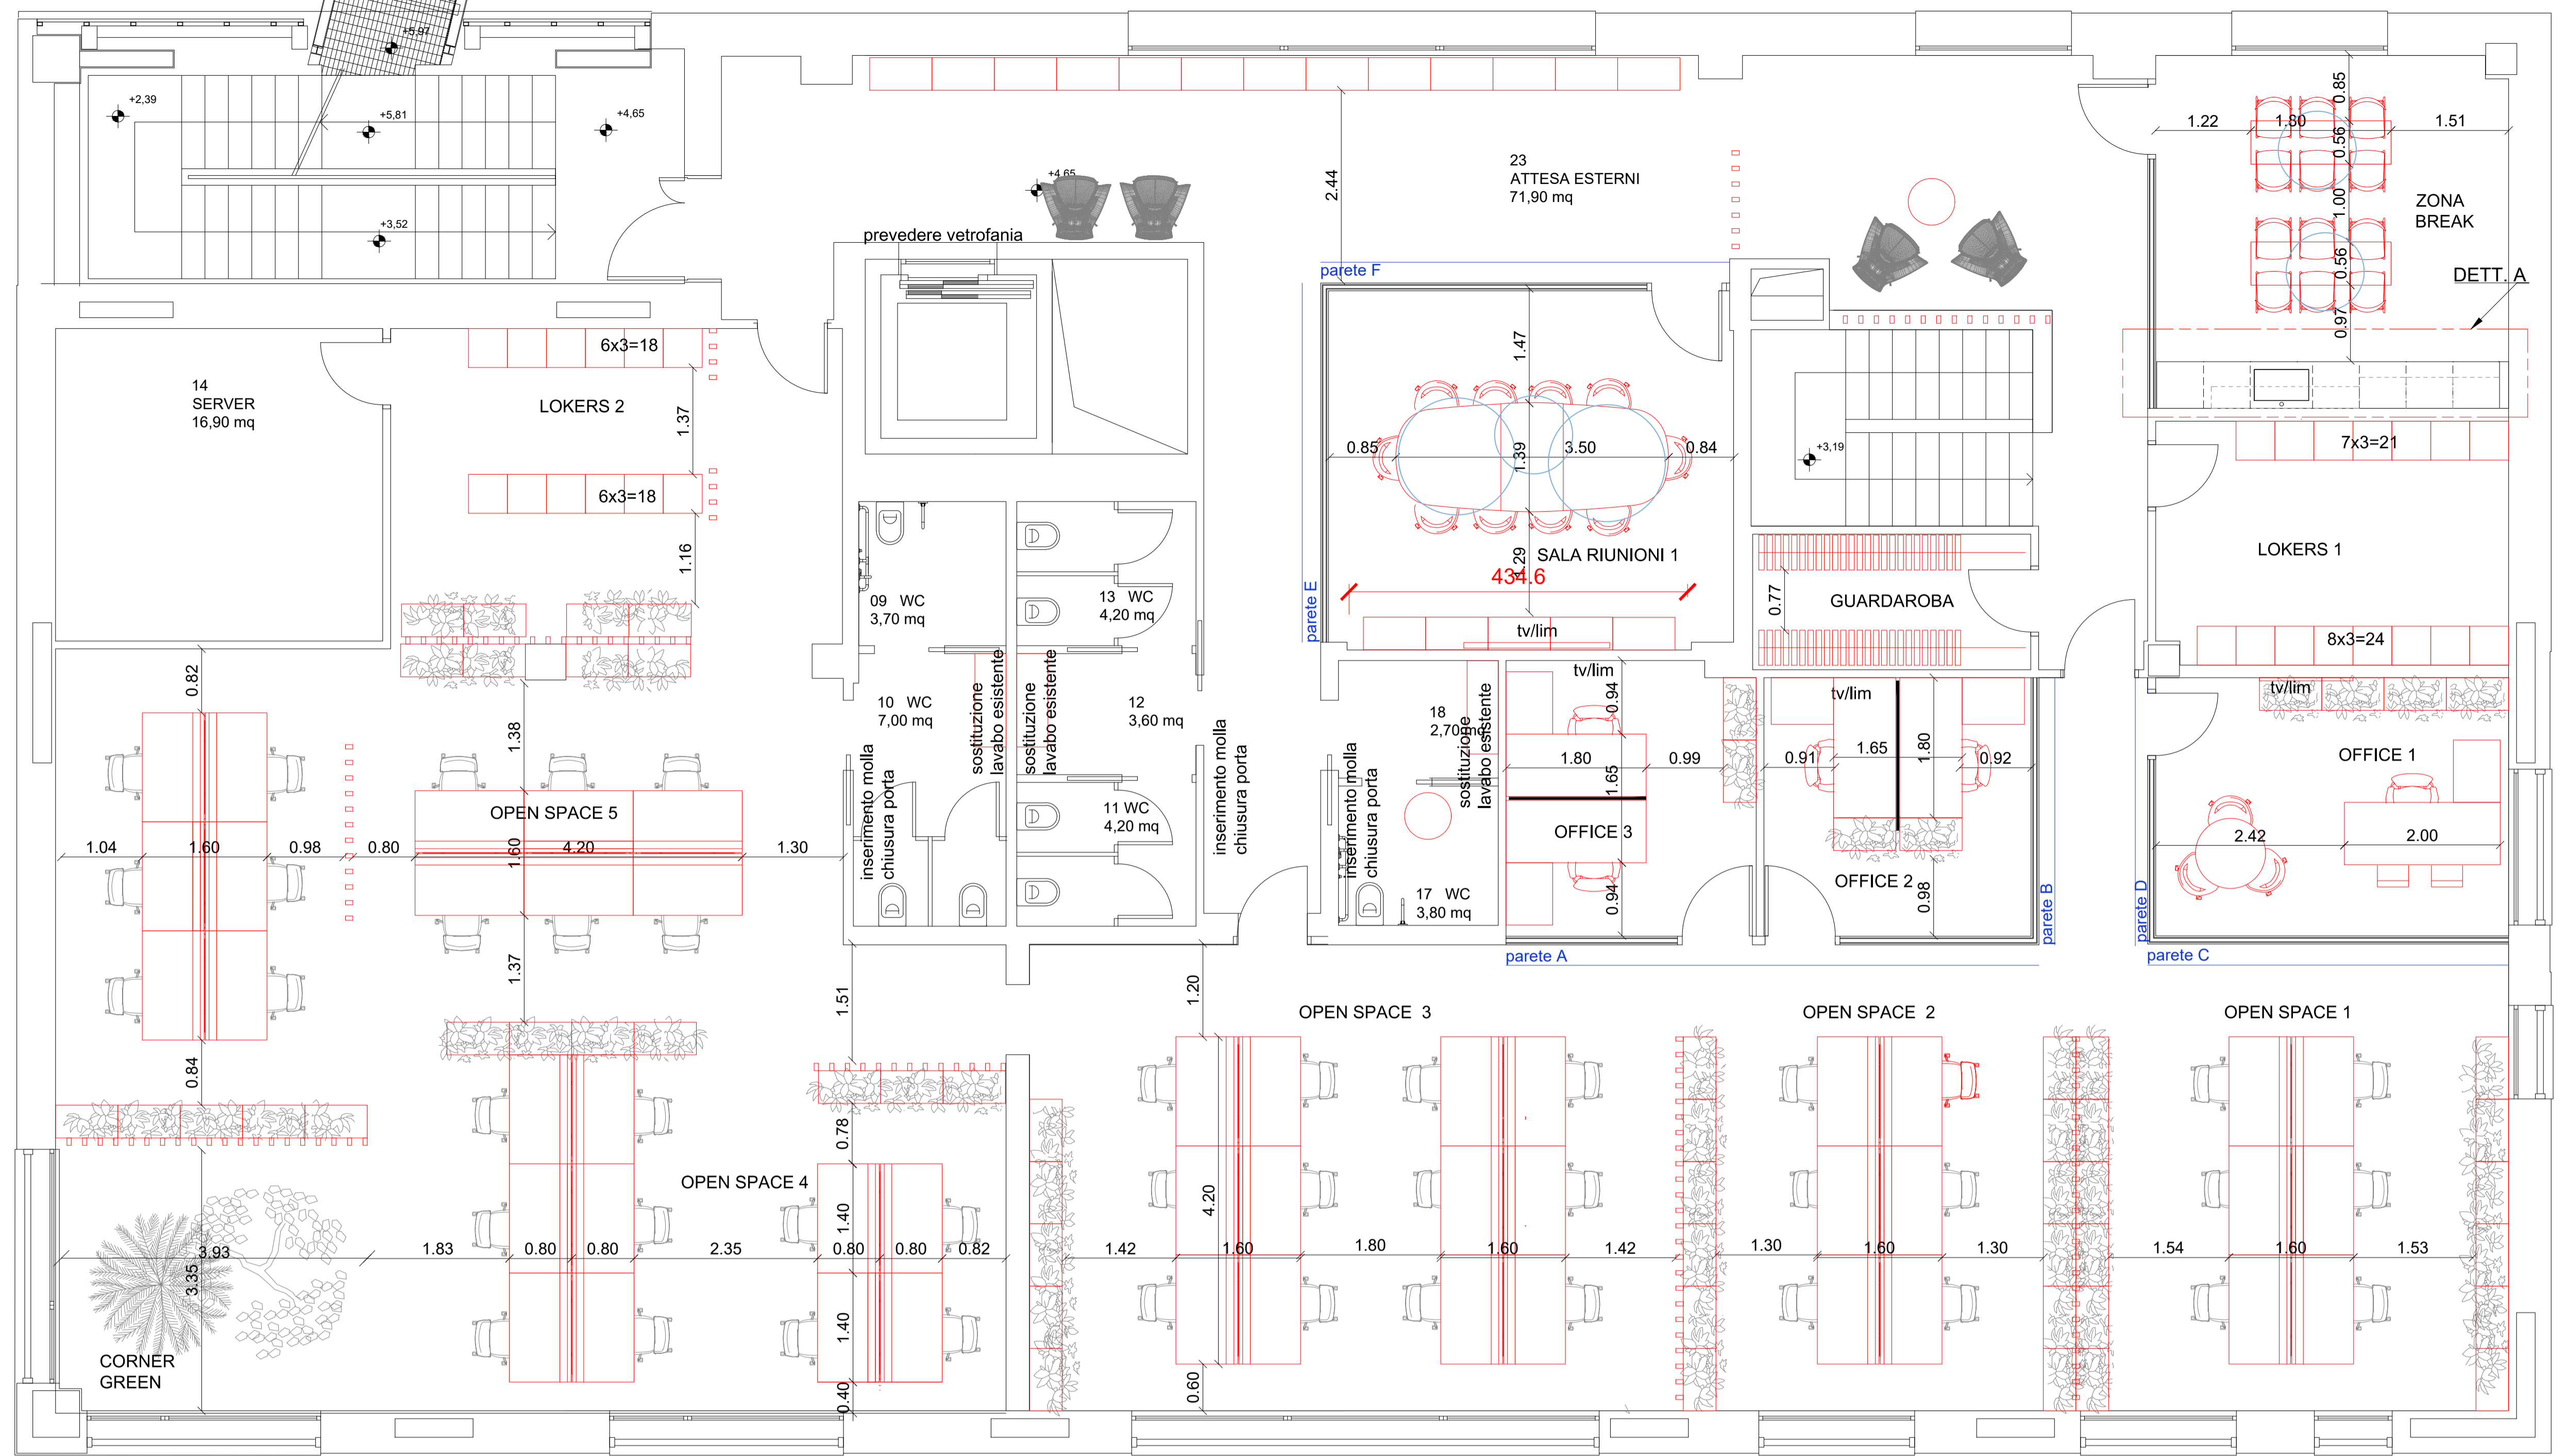


LEGENDA ARREDO


	AR.1 scrivania con allungo AR.4 divisorio fonoassorbente
	AR.1.1 scrivania con allungo
	AR.2 bench 6 postazioni
	AR.3 bench 4 postazioni
	AR.5 listelli divisori
	AR.6 mobile basso con fioriera
	AR.7 mobile basso contenitore
	AR.8 tavolo tondo
	AR.9 tavolo riunioni
	AR.10 tavolino attesa
	AR.12 tavolo snack
	AR.14 locker
	AR.16 Lampada cerchio D 100 cm
	AR.17 Lampada cerchio D 150 cm

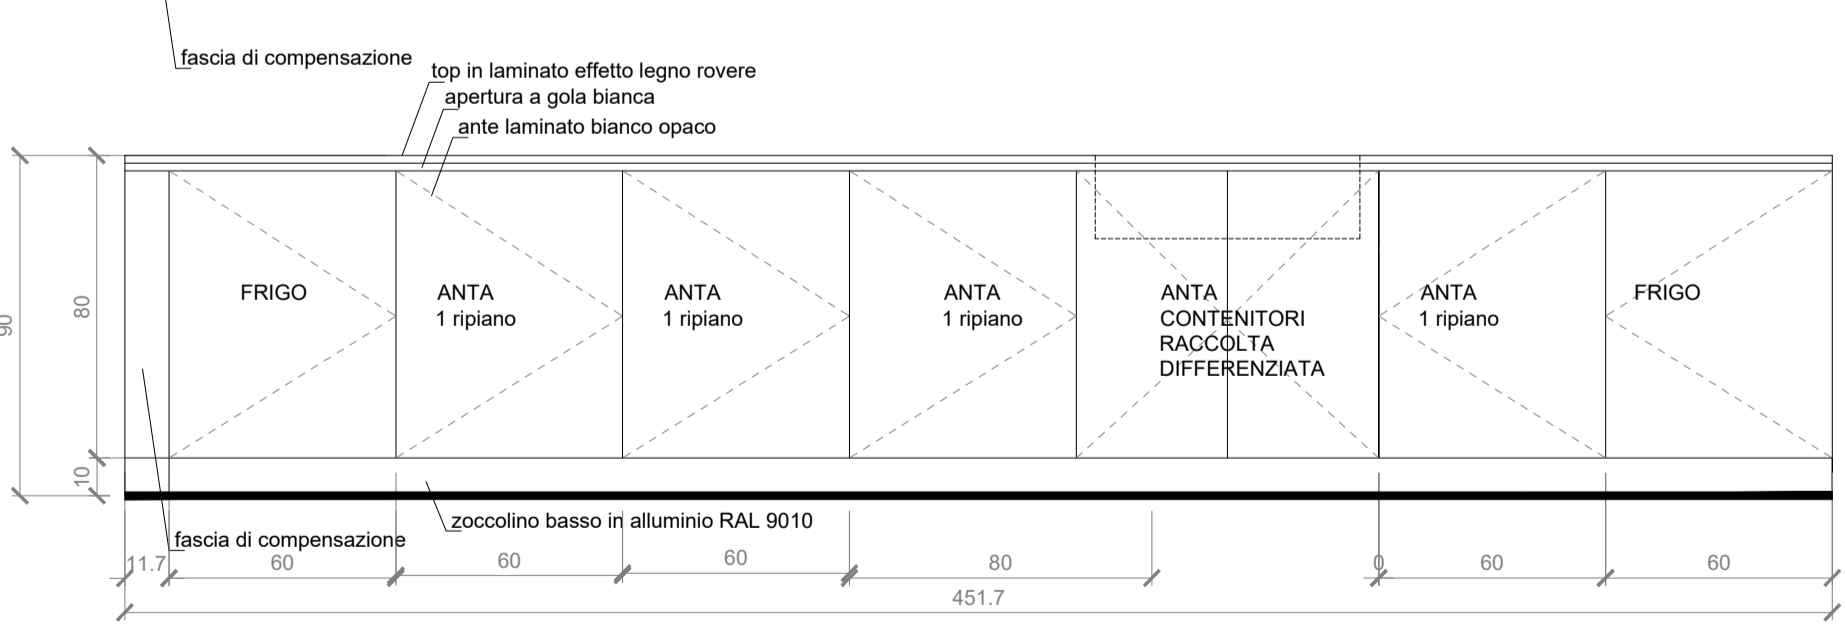

LAYOUT UFFICI PRIMO PIANO
1:50

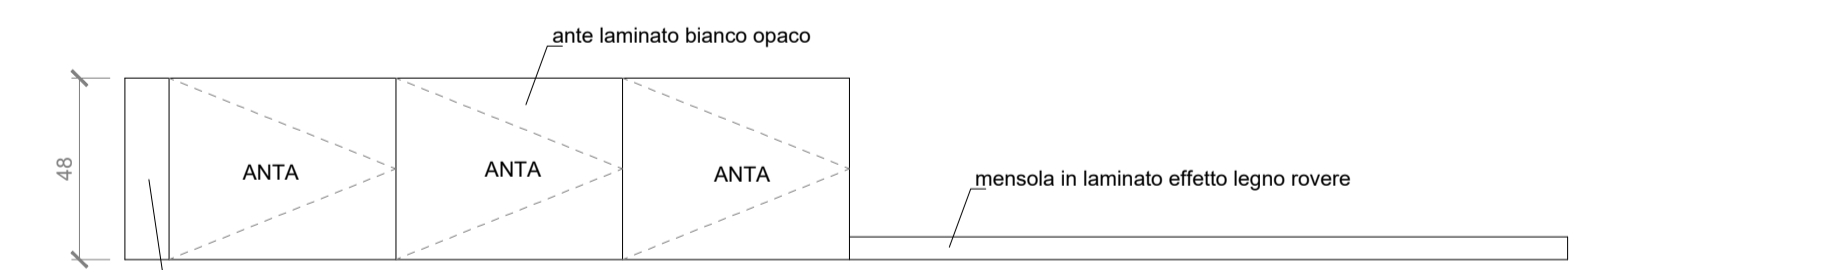


FRONTE CUCINA

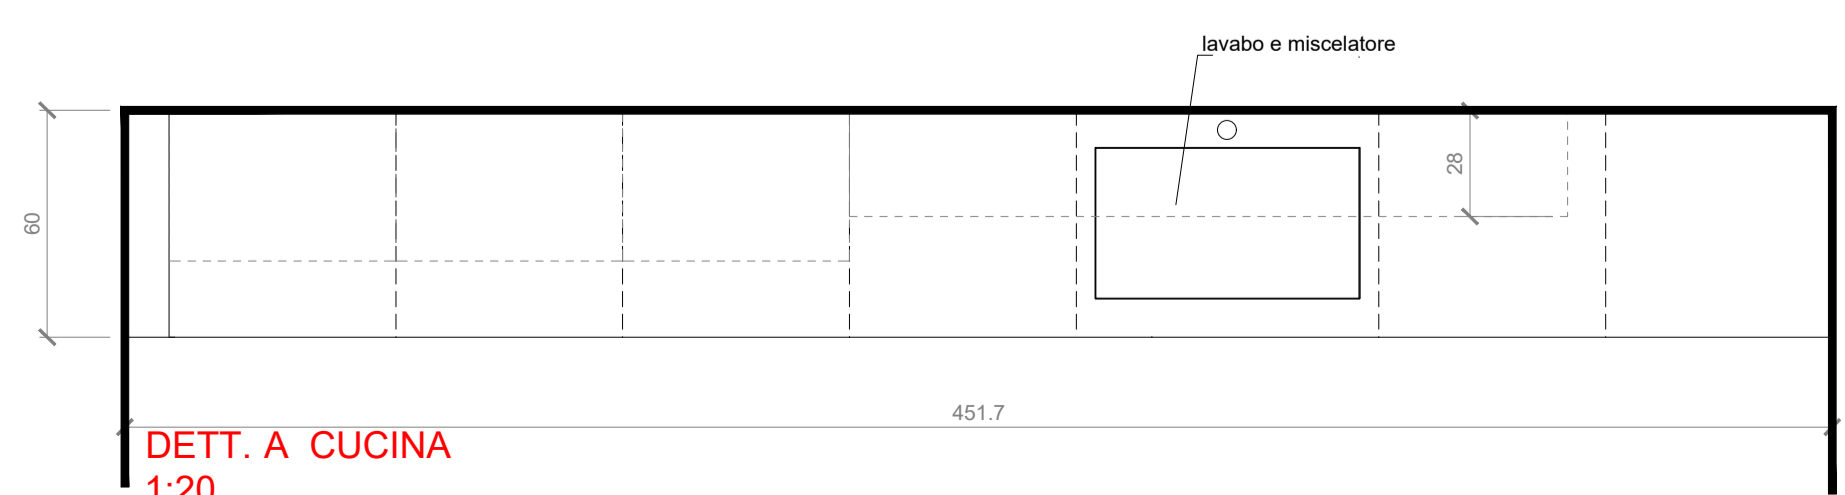


DETT. A CUCINA
1:20

PIANTA CUCINA

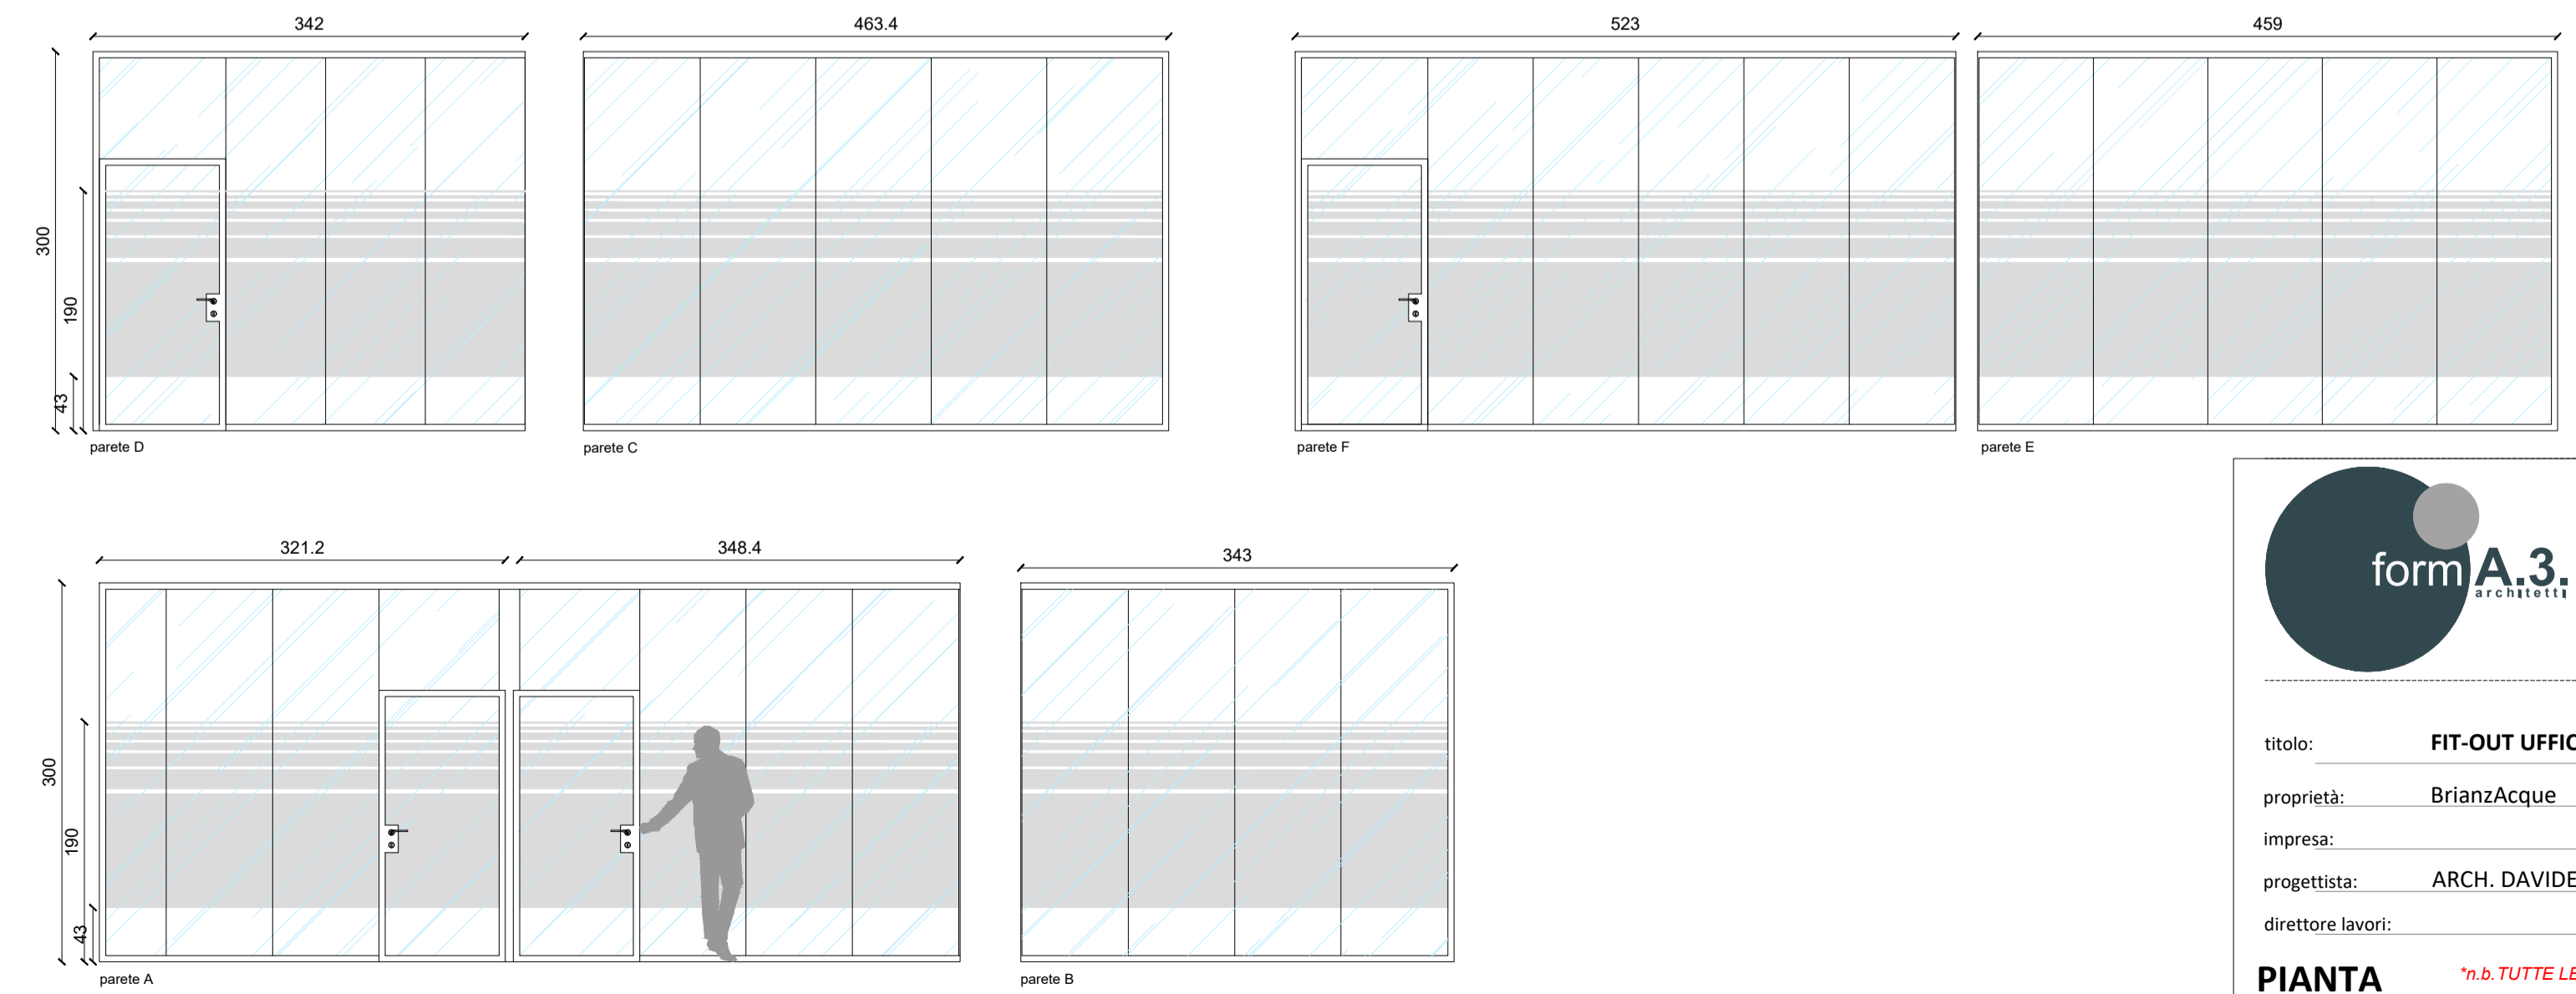

VETROFANIE
1:50

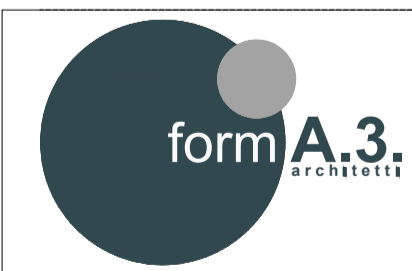

formA.3 architetti
via Cadore, 228
20831 Serengo (MB) Italia
tel 0362.1705556
fax 0362.1545088
C.F. 09818910961
P.I. 09818910961
e-mail: info@forma3.it
sito web: www.forma3.it

Francesco Aiello
mobile: +39.328.2744906
e-mail: francesco.aiello@forma3.it
pec: francescoantonio.aiello@archiworldpec.it
ORDINE CO. n.1545

Davide Tresoldi
mobile: +39.333.4399275
e-mail: davide.tresoldi@forma3.it
pec: davide.tresoldi@archiworldpec.it
ORDINE MB. n.1726

titolo: **FIT-OUT UFFICI BRIANZACQUE - Viale Enrico Fermi, 105, 20900 Monza MB**

proprietà: BrianzAcque

impresa:

progettista: **ARCH. DAVIDE TRESOLDI**

direttore lavori:

PIANTA ARREDO

01a

data: **gennaio 2025**
aggiornamenti: 13/02/2025

scala 1:100

**n.b. TUTTE LE MISURE SONO DA VERIFICARE IN CANTIERE*