# ALLEGATO 1 – ELENCO SERVIZI E SEDI DI FACILITY MANAGEMENT

## 1. ELENCO SERVIZI

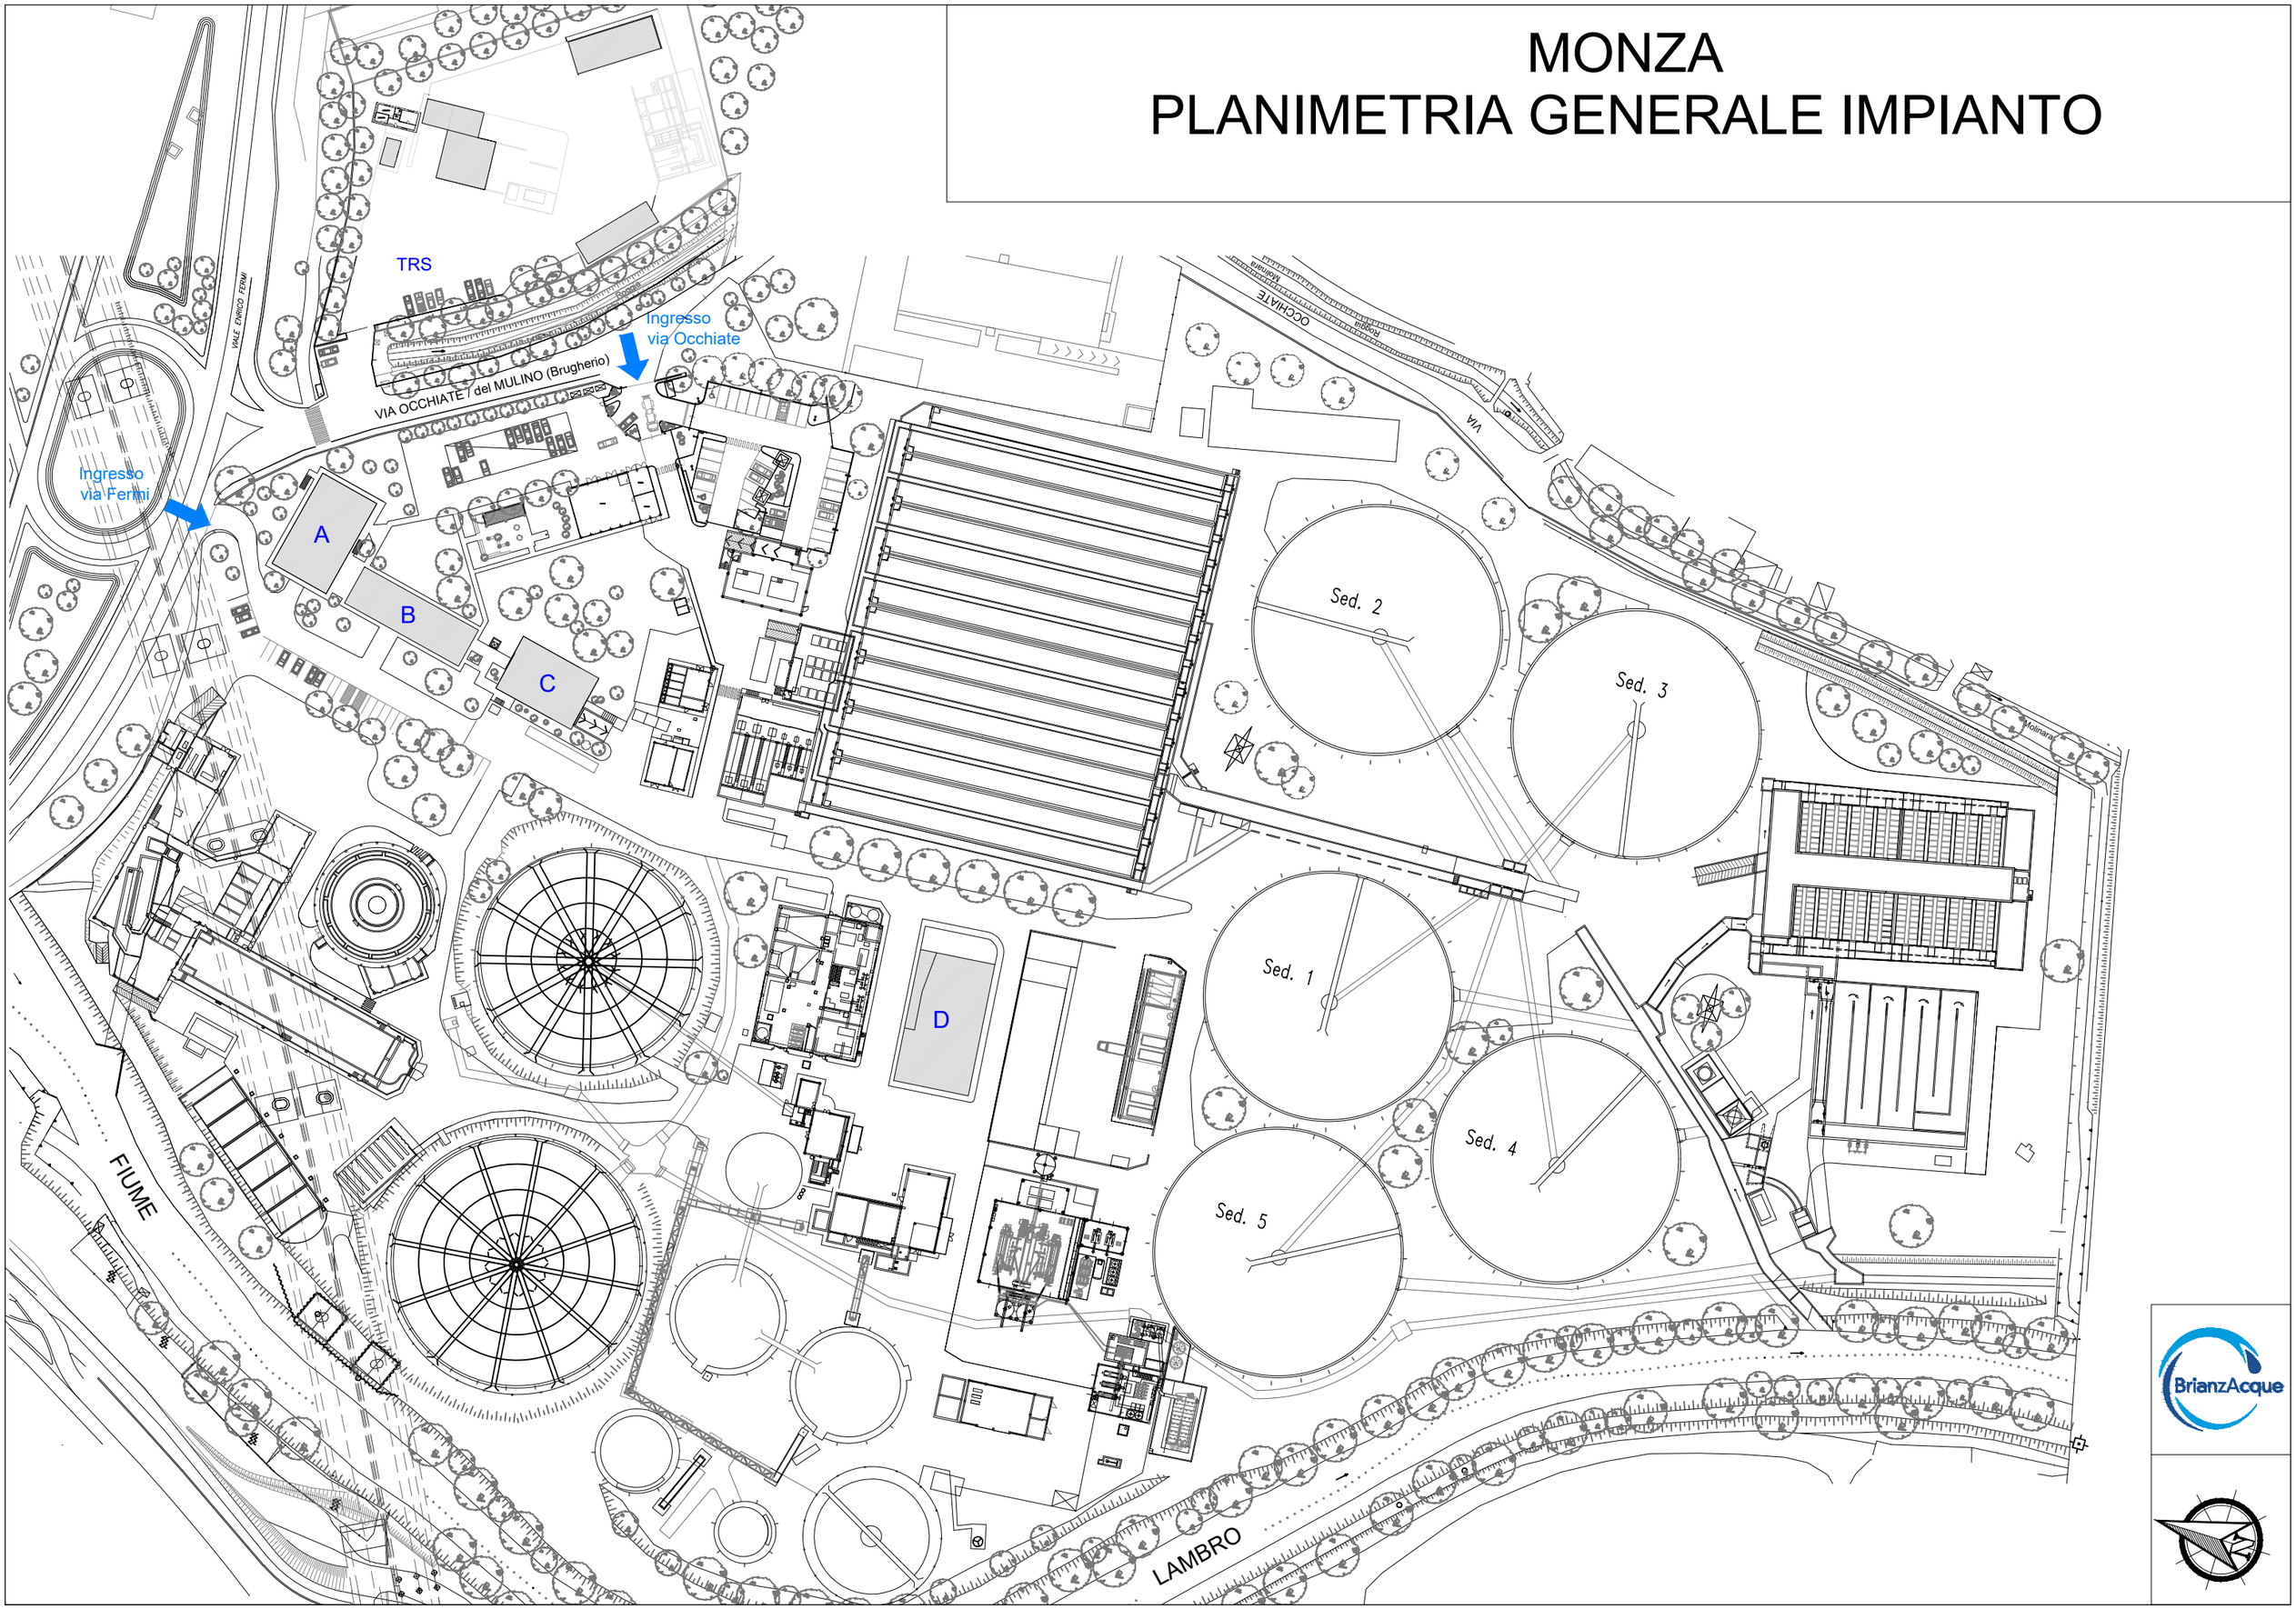
- Impianti elettrici – Manutenzione ordinaria impianti elettrici (quadri, linee, prese, illuminazione, emergenza)
- Impianti elettrici – Pronto intervento impianti elettrici (guasti bloccanti / sicurezza)
- HVAC / termoidraulico – Manutenzione centrali termiche e HVAC (caldaie, UTA, split, pompe di calore, chiller)
- HVAC / termoidraulico – Pronto intervento HVAC (guasti con impatto su continuità operativa)
- Idraulico-sanitario – Manutenzione impianti idraulici e sanitari
- Antincendio – Manutenzione impianti antincendio
- Ascensori – Manutenzione impianti elevatori
- Accessi e sicurezza fisica – Manutenzione cancelli, sbarre, accessi automatici
- Edile – Manutenzione edile minuta
- Serramenti e carpenteria – Manutenzione serramenti e opere metalliche
- Pulizie – Pulizia ordinaria uffici e sedi
- Pulizie – Pulizie straordinarie
- Pulizia – Locali tecnici e centrali termiche
- Igiene ambientale – Derattizzazione e disinfestazione
- Aree verdi – Manutenzione aree verdi
- Facchinaggio e logistica – Servizi di movimentazione
- Compliance – Verifiche normative e scadenze
- Termoidraulico – Servizi legionella e disinfezione
- Impianti elettrici – Impianti speciali (TVCC, accessi)
- Impianti elettrici – Impianto fotovoltaico
- Sanificazioni – Impianti aeraulici e idrici
- Arredi – Fornitura e manutenzione arredi

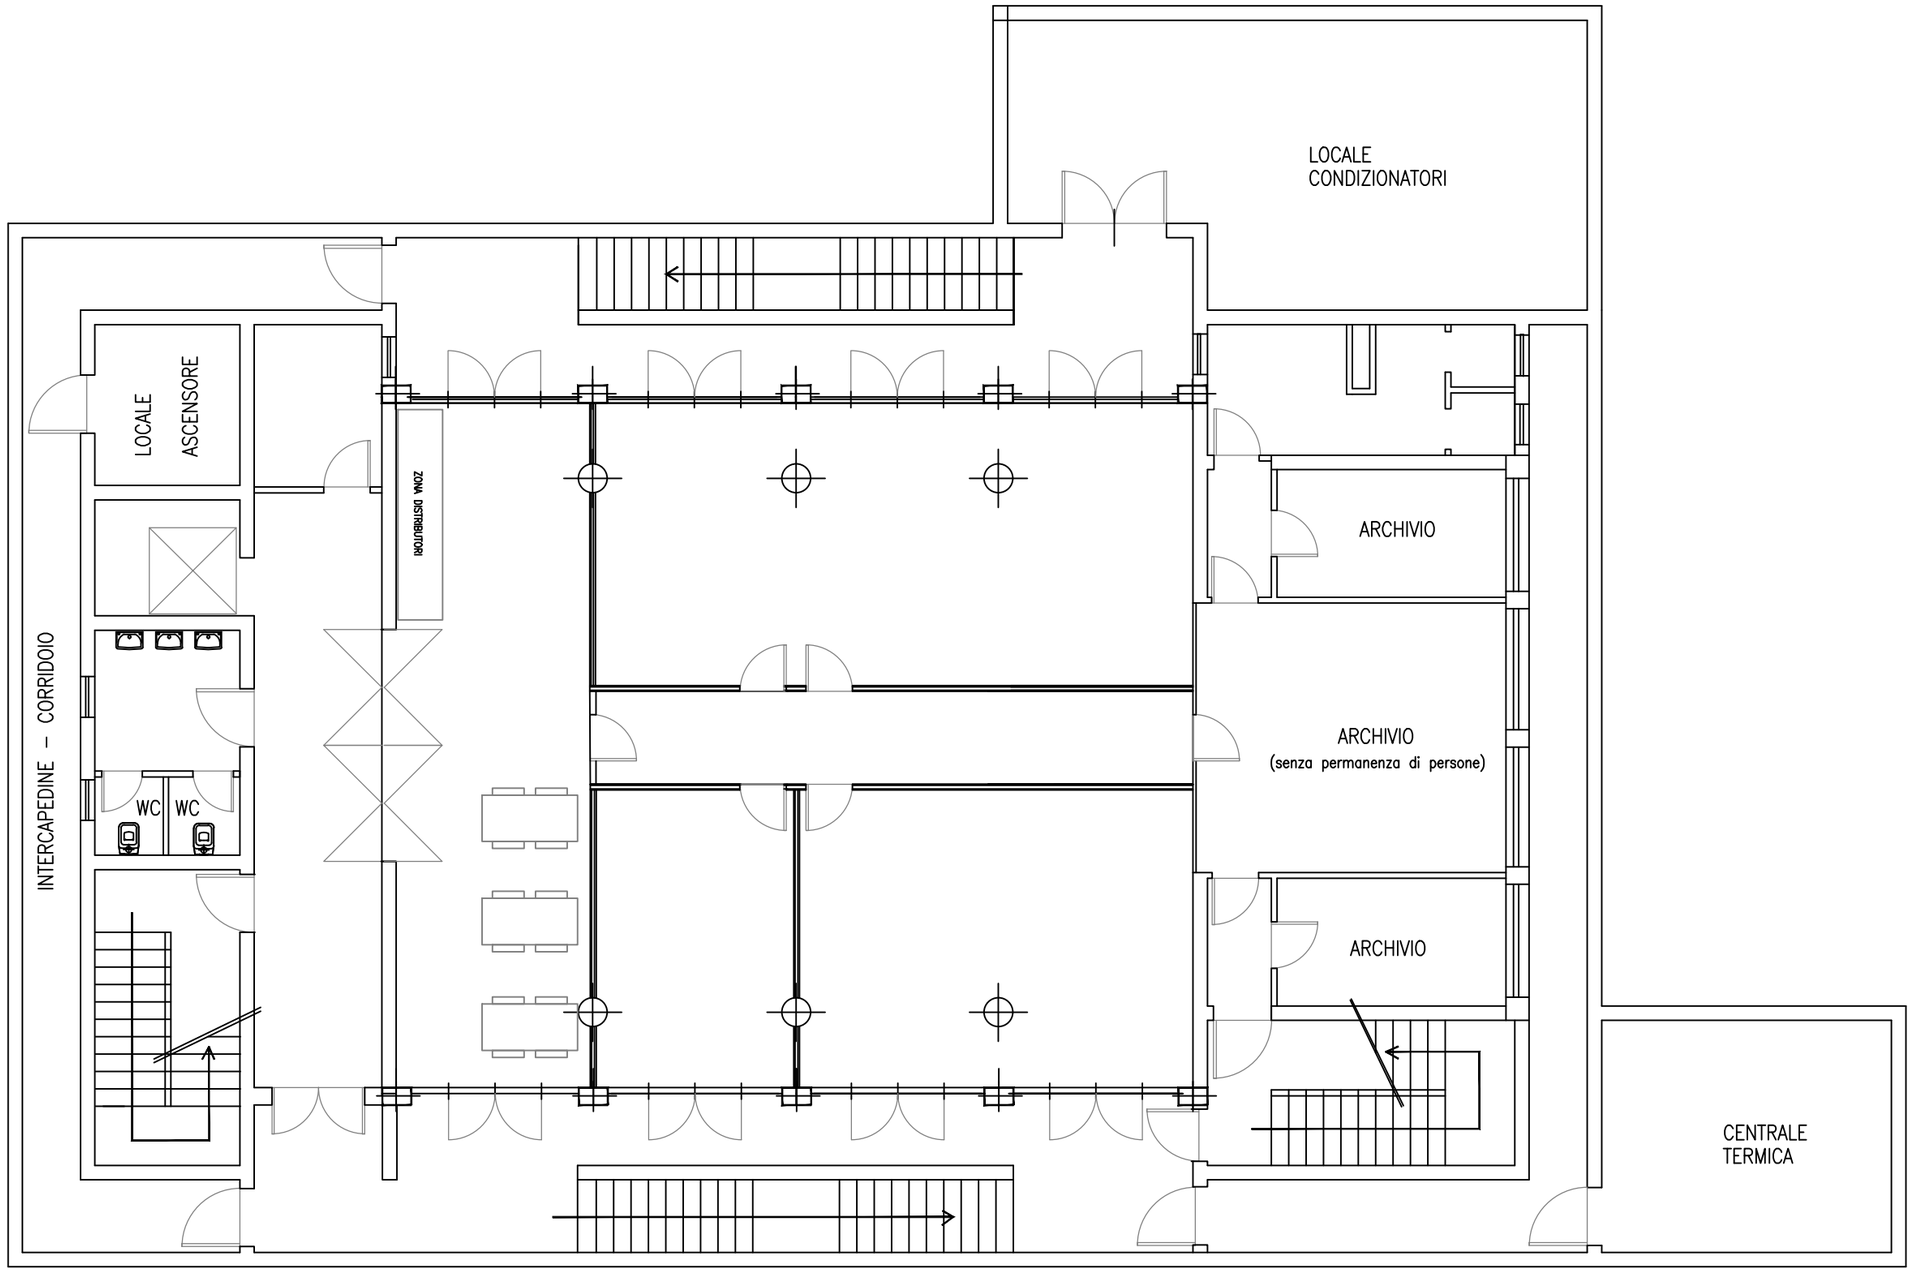
## 2. ELENCO SEDI OGGETTO DELL'INCARICO

L'elenco delle sedi oggetto dell'incarico è riportato di seguito ed ha carattere indicativo. Le informazioni potranno essere integrate e validate nell'ambito delle attività di rilievo in campo.


| **Sede** | **Indirizzo** | Note |
|---|---|---|
| Sede Monza (Edifici A-B-C-D-Infermeria) | Viale Enrico Fermi 105 | |
| Sede Monza | Viale Brianza 21 | Nuova sede in fase di ristrutturazione |
| Sede Cesano Maderno | Via Novara 27/29 | |
| Sede Vimercate | Via Mazzini 41 e 39 | |
| Impianto Vimercate | Via delle Industrie 19 | |
| Laboratorio Biassono | Via Parco 47 | |
| Magazzino Monza | Viale Stucchi 66/16 | |

# MONZA
# PLANIMETRIA GENERALE IMPIANTO








# MONZA
# PIANO INTERRATO PALAZZINA A - SCALA ---

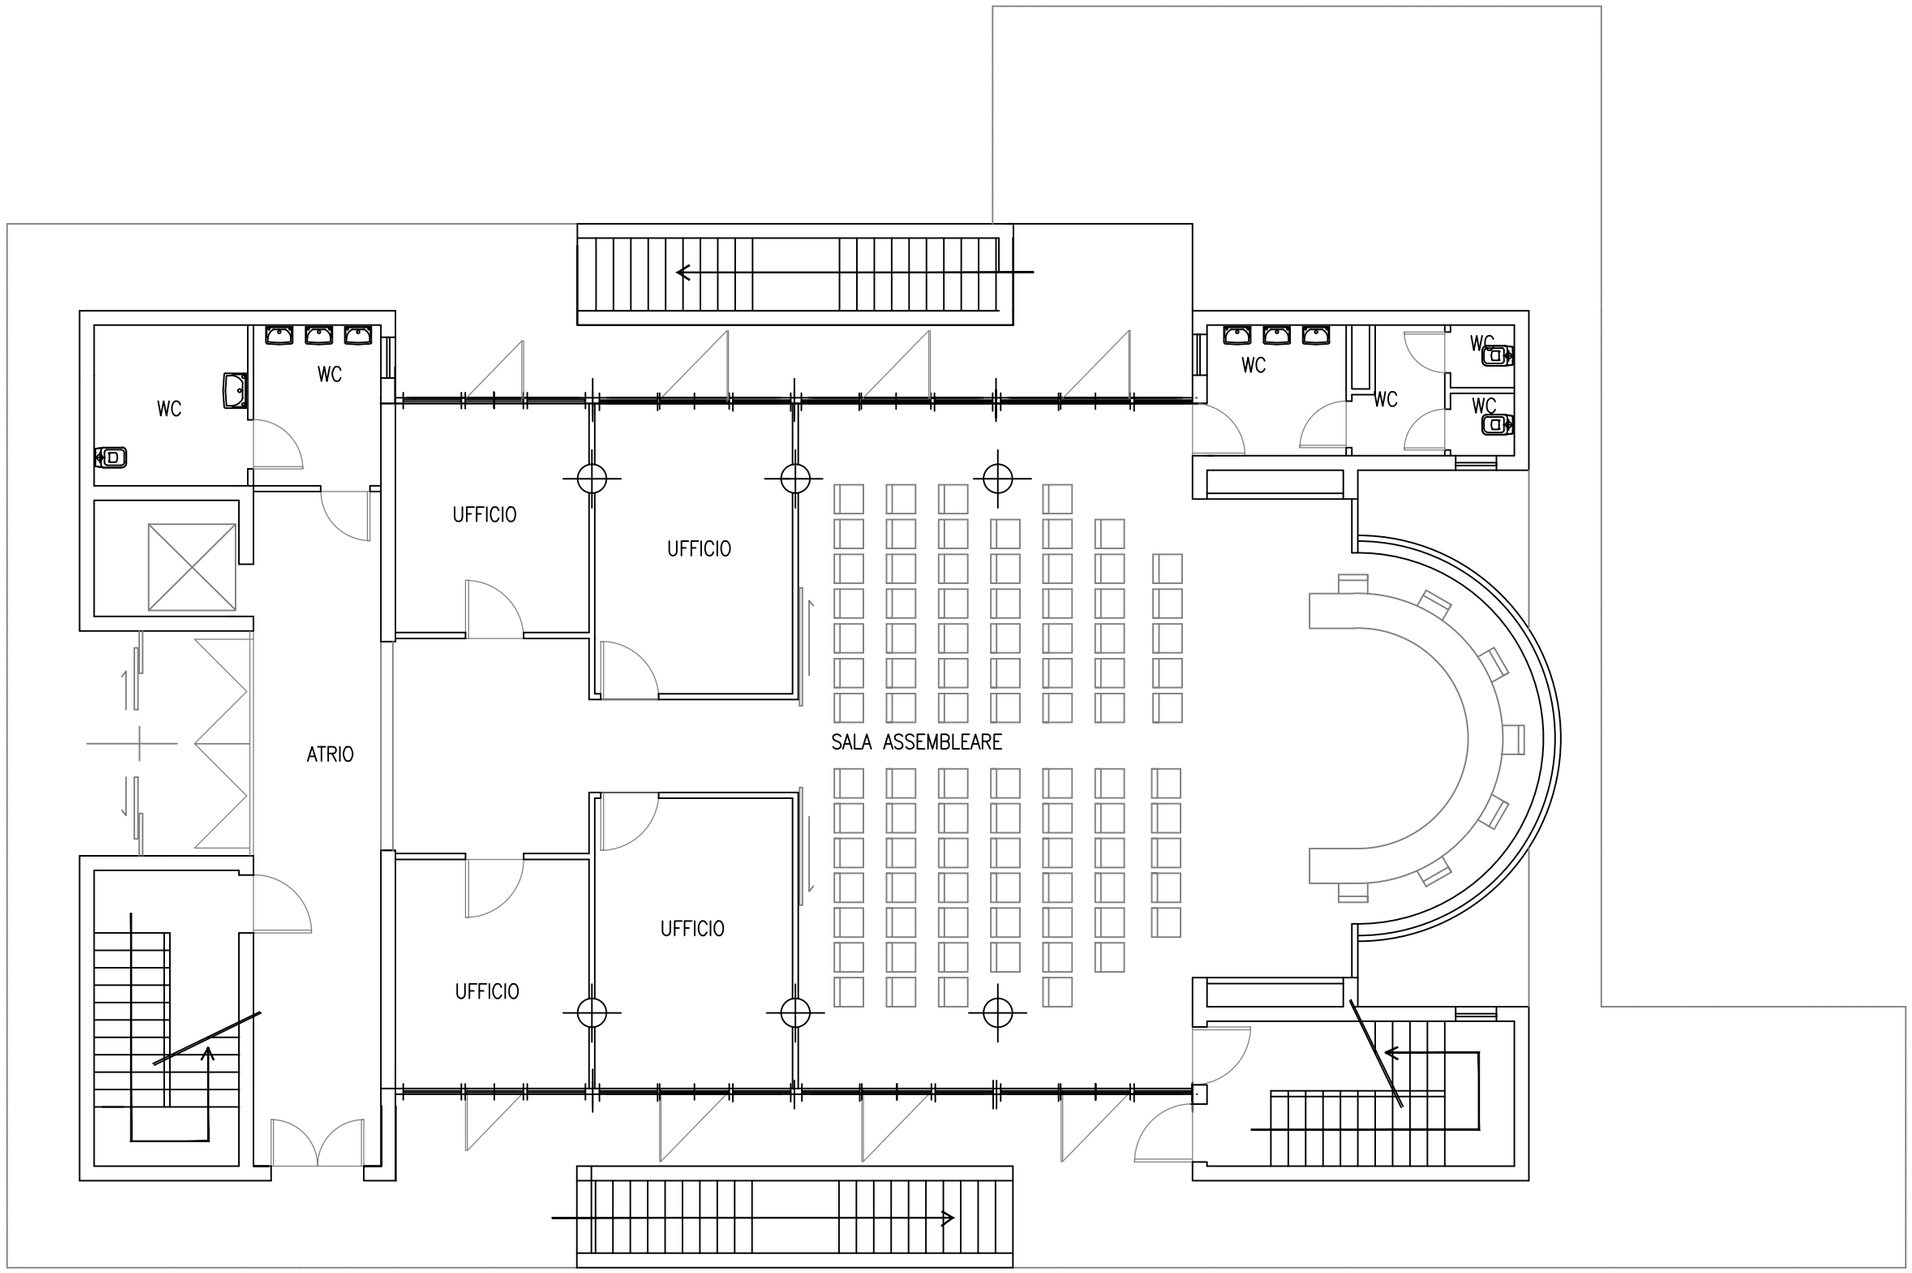



# MONZA
# PIANO TERRA PALAZZINA A - SCALA ---

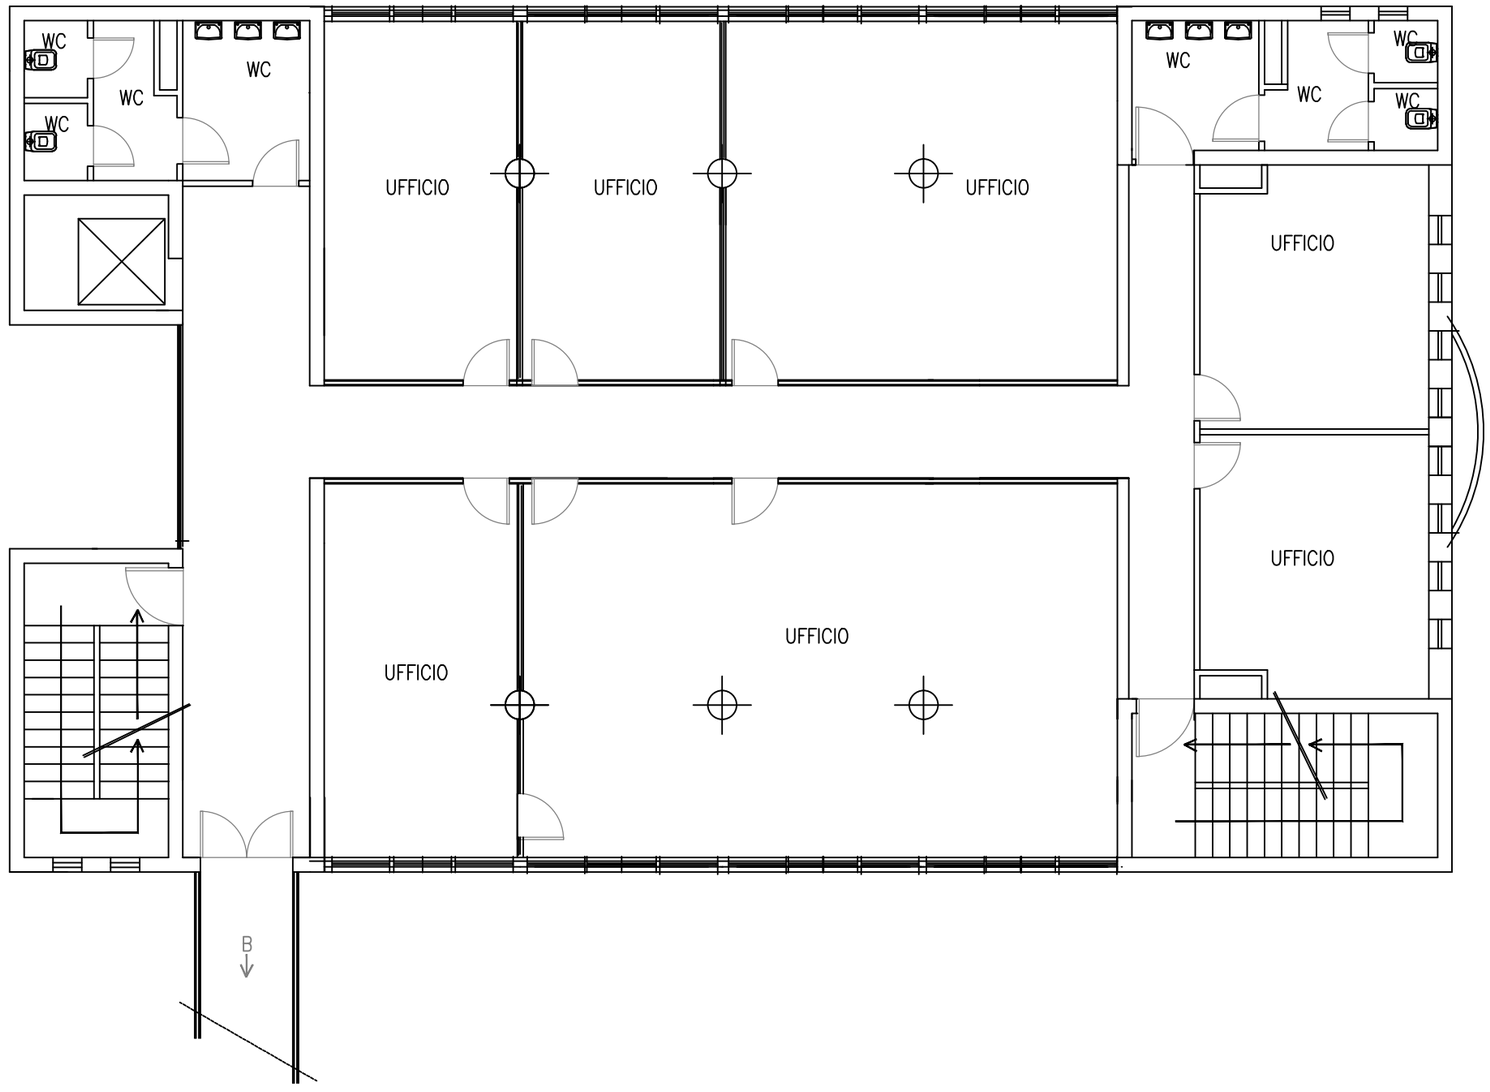



# MONZA
# PIANO PRIMO PALAZZINA A - SCALA ---

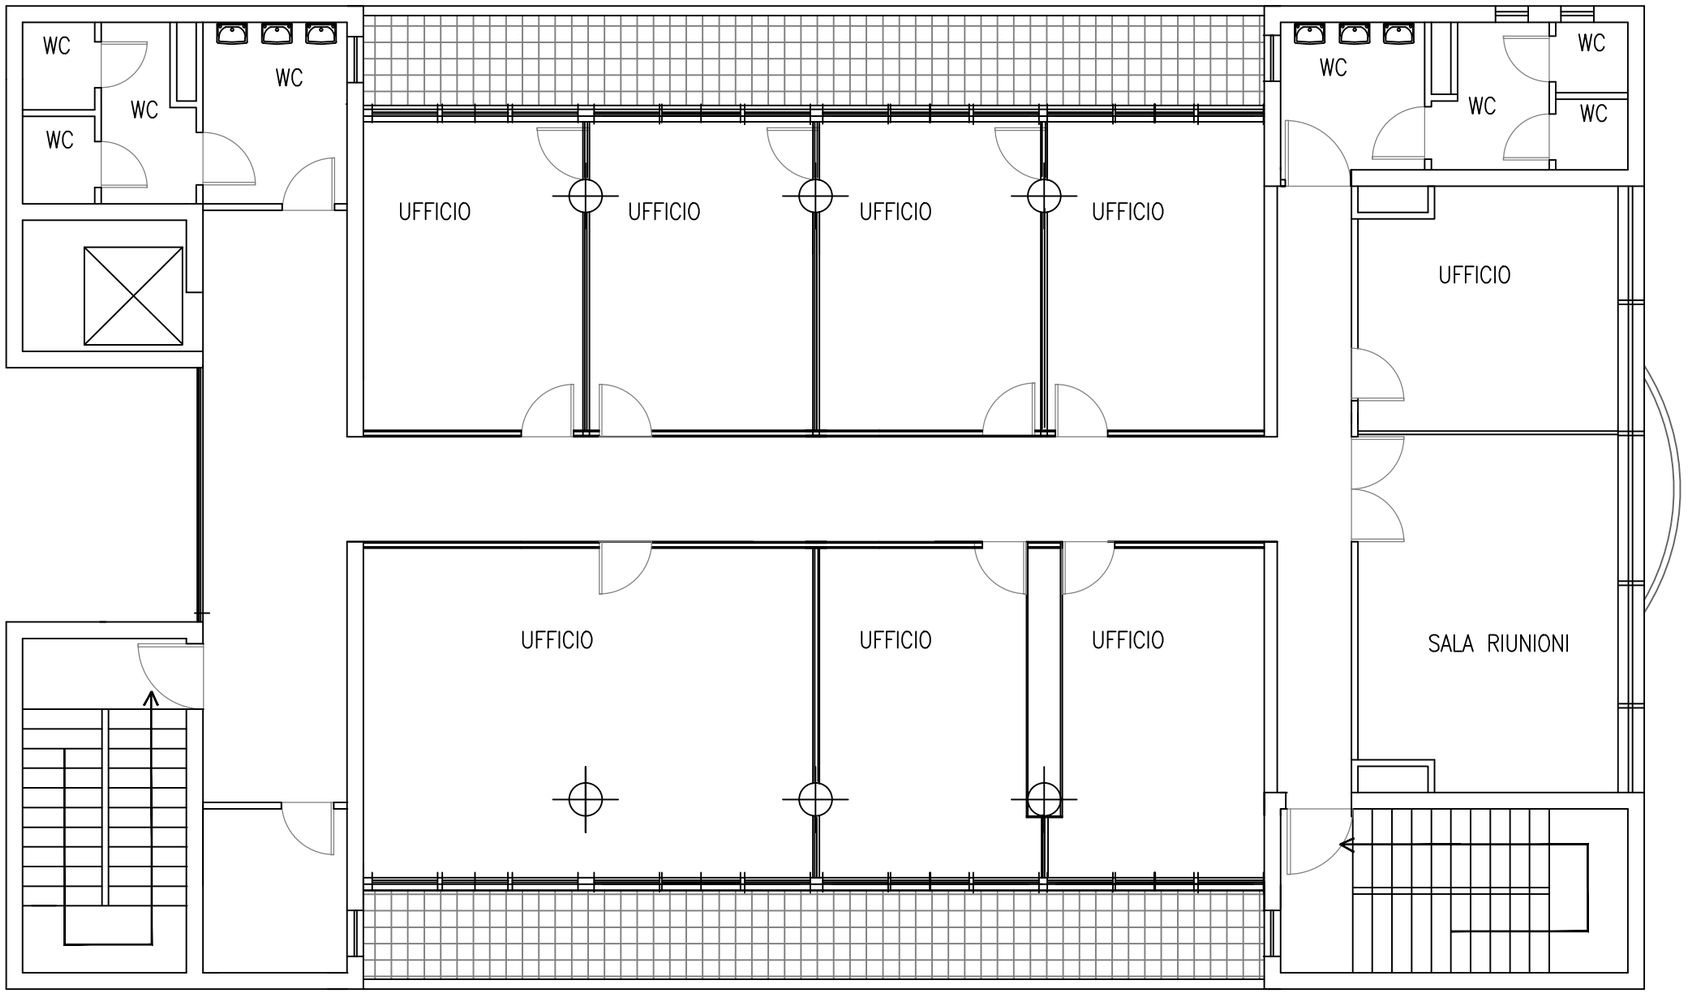



# MONZA
# PIANO SECONDO PALAZZINA A - SCALA ---

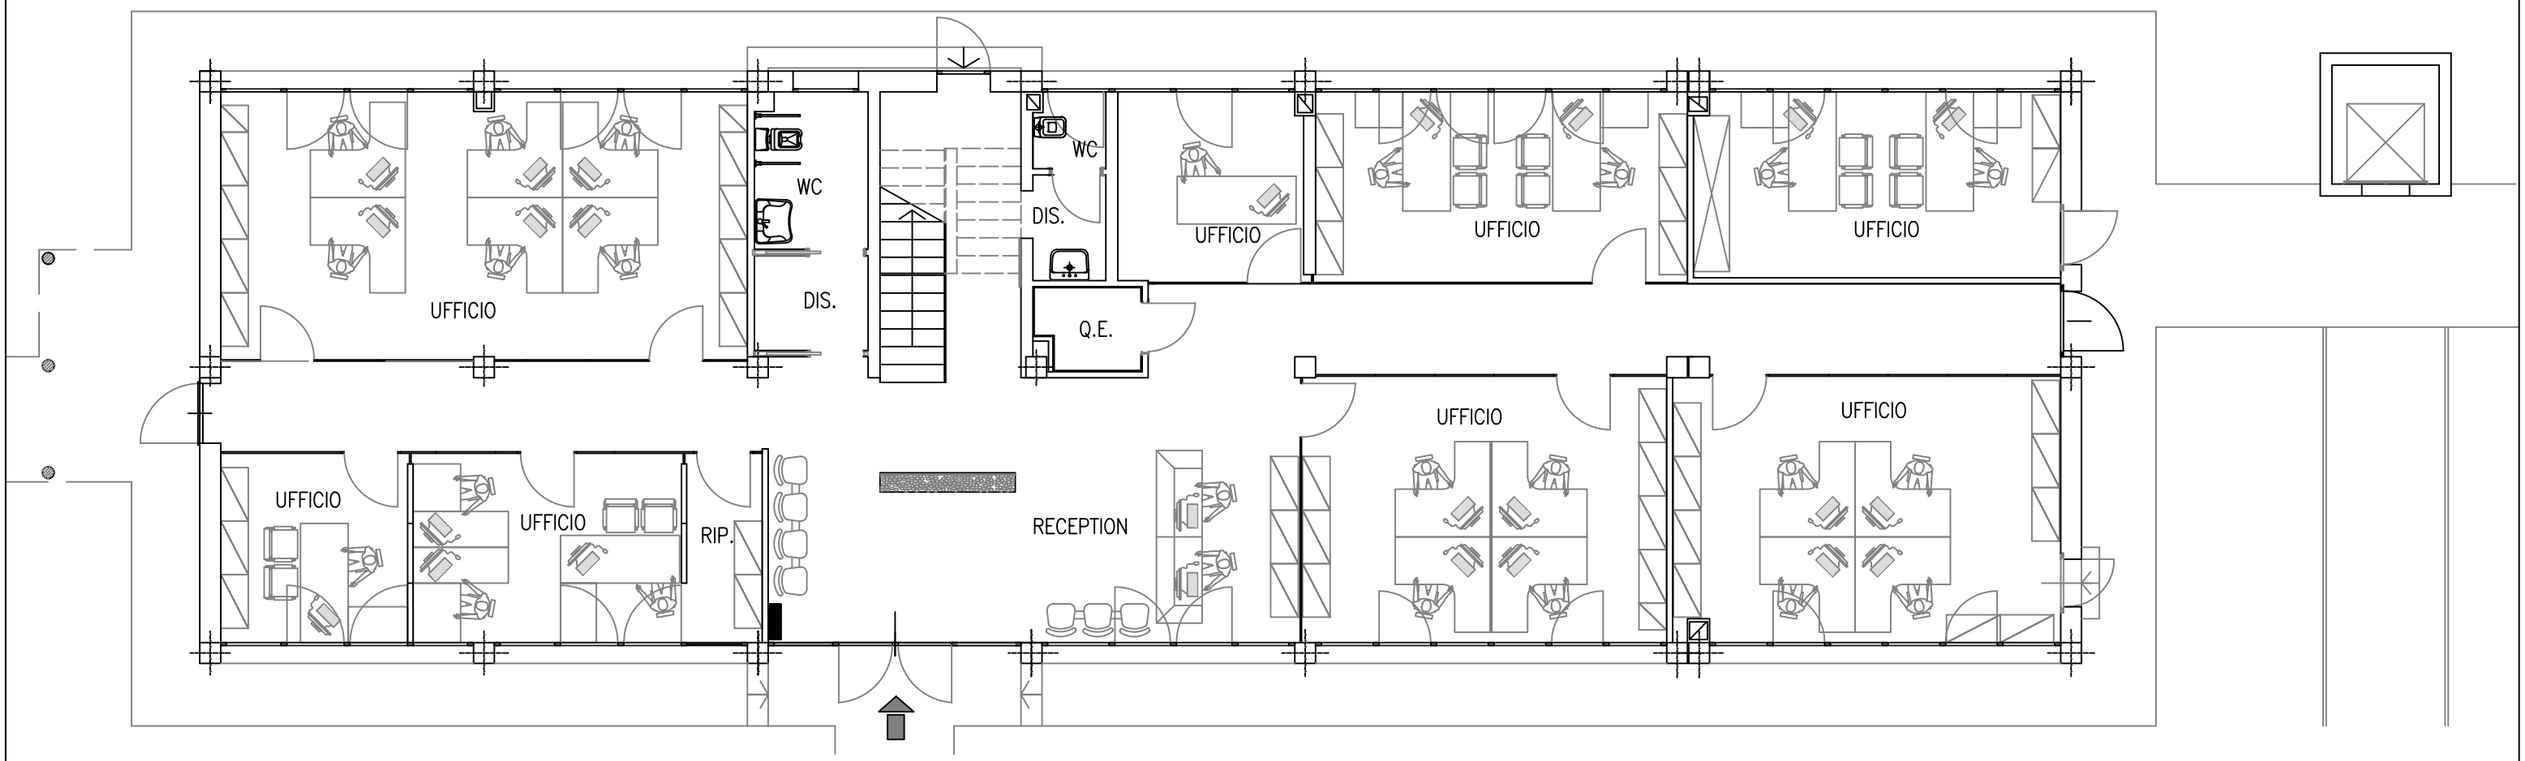



# MONZA
# PIANO TERRA PALAZZINA B - SCALA ---

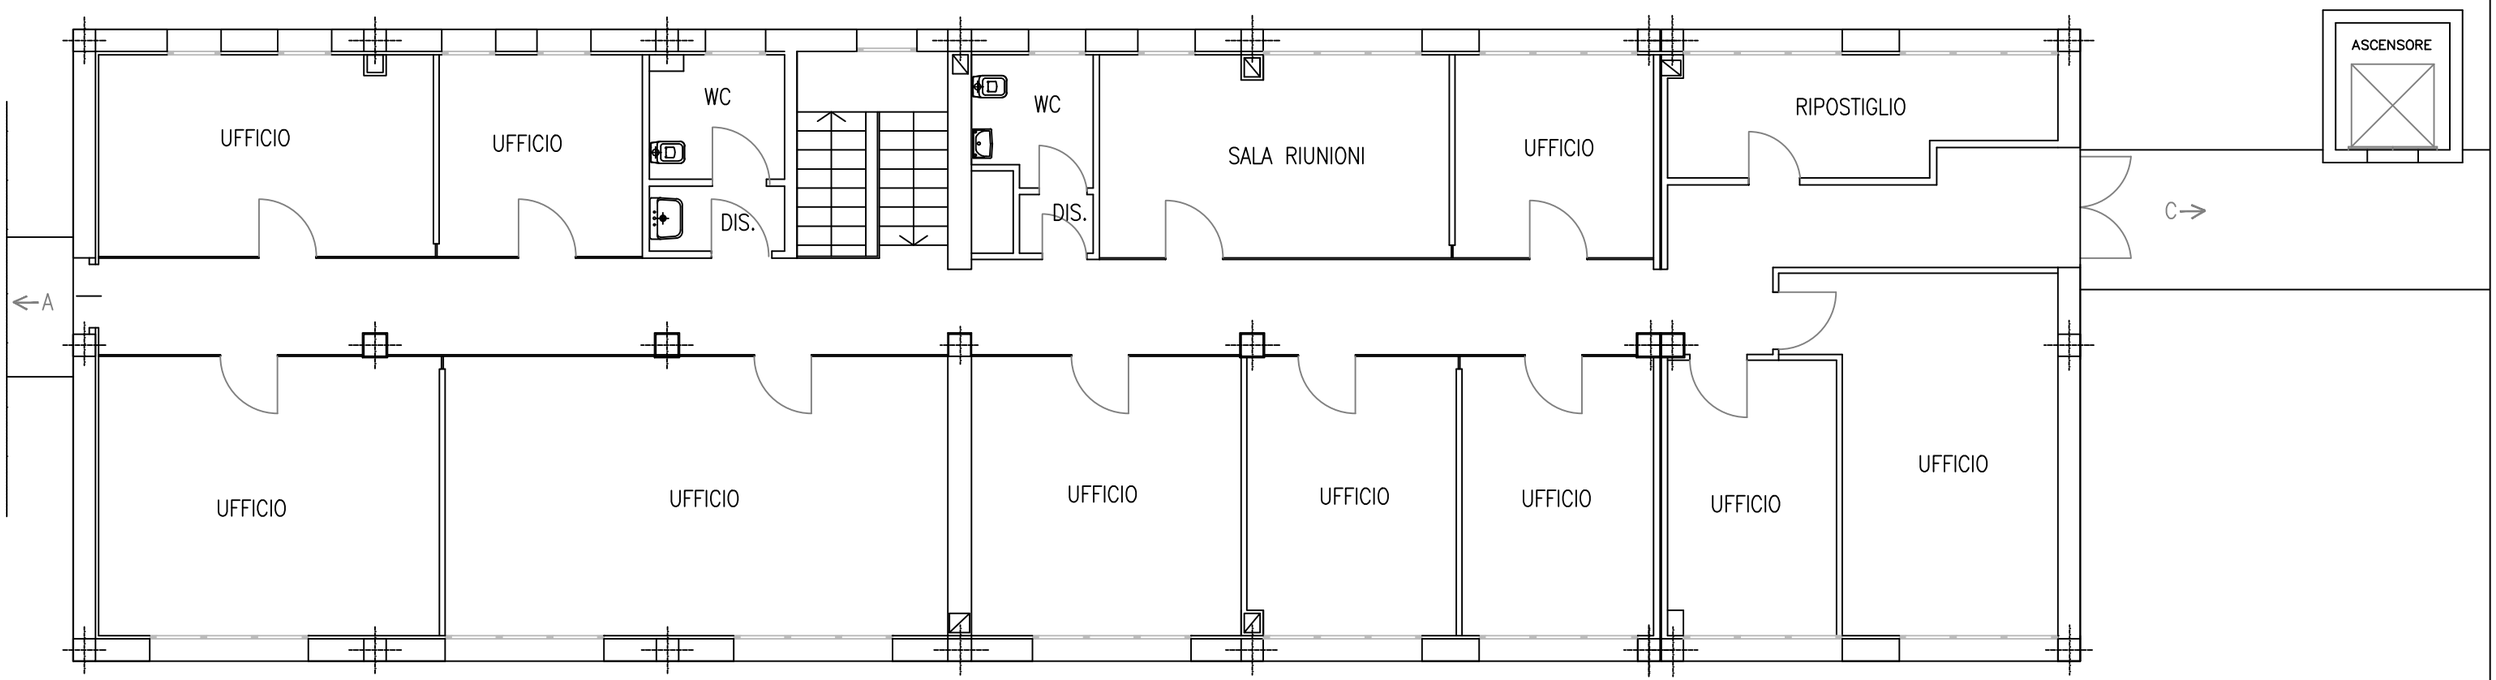



# MONZA
# PIANO PRIMO PALAZZINA B - SCALA ---

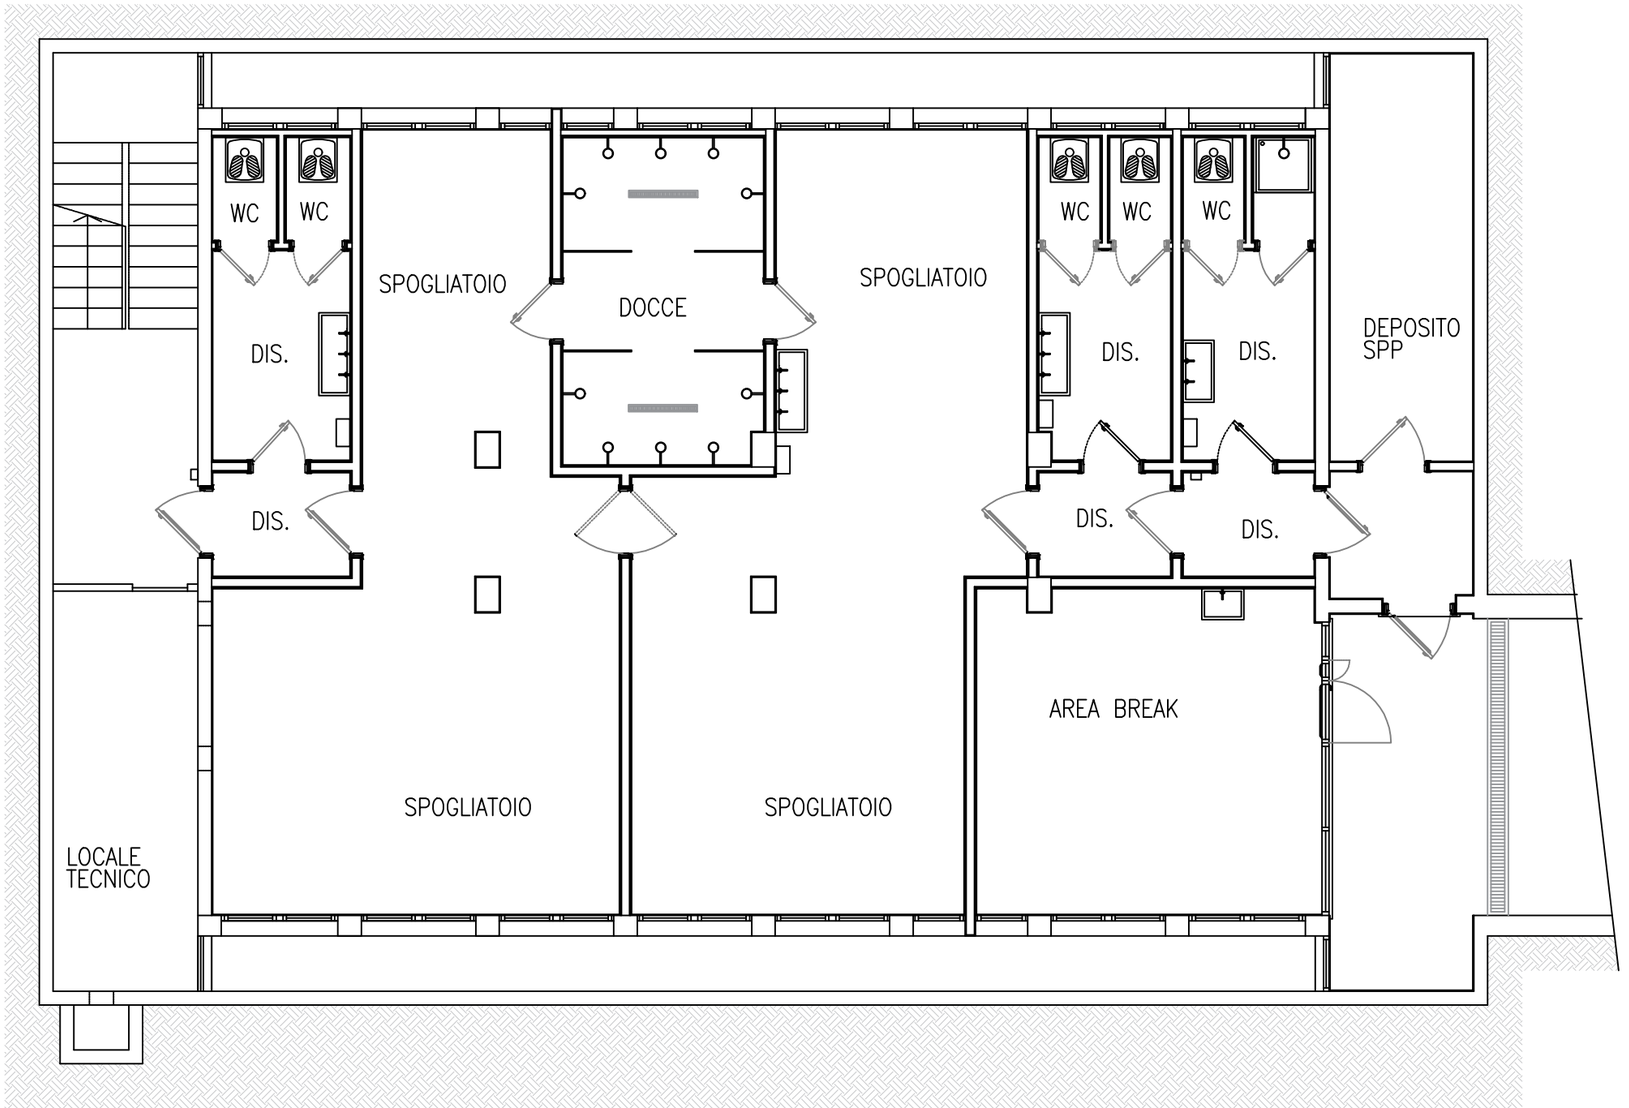



# MONZA
# PIANO INTERRATO PALAZZINA C - SCALA ---

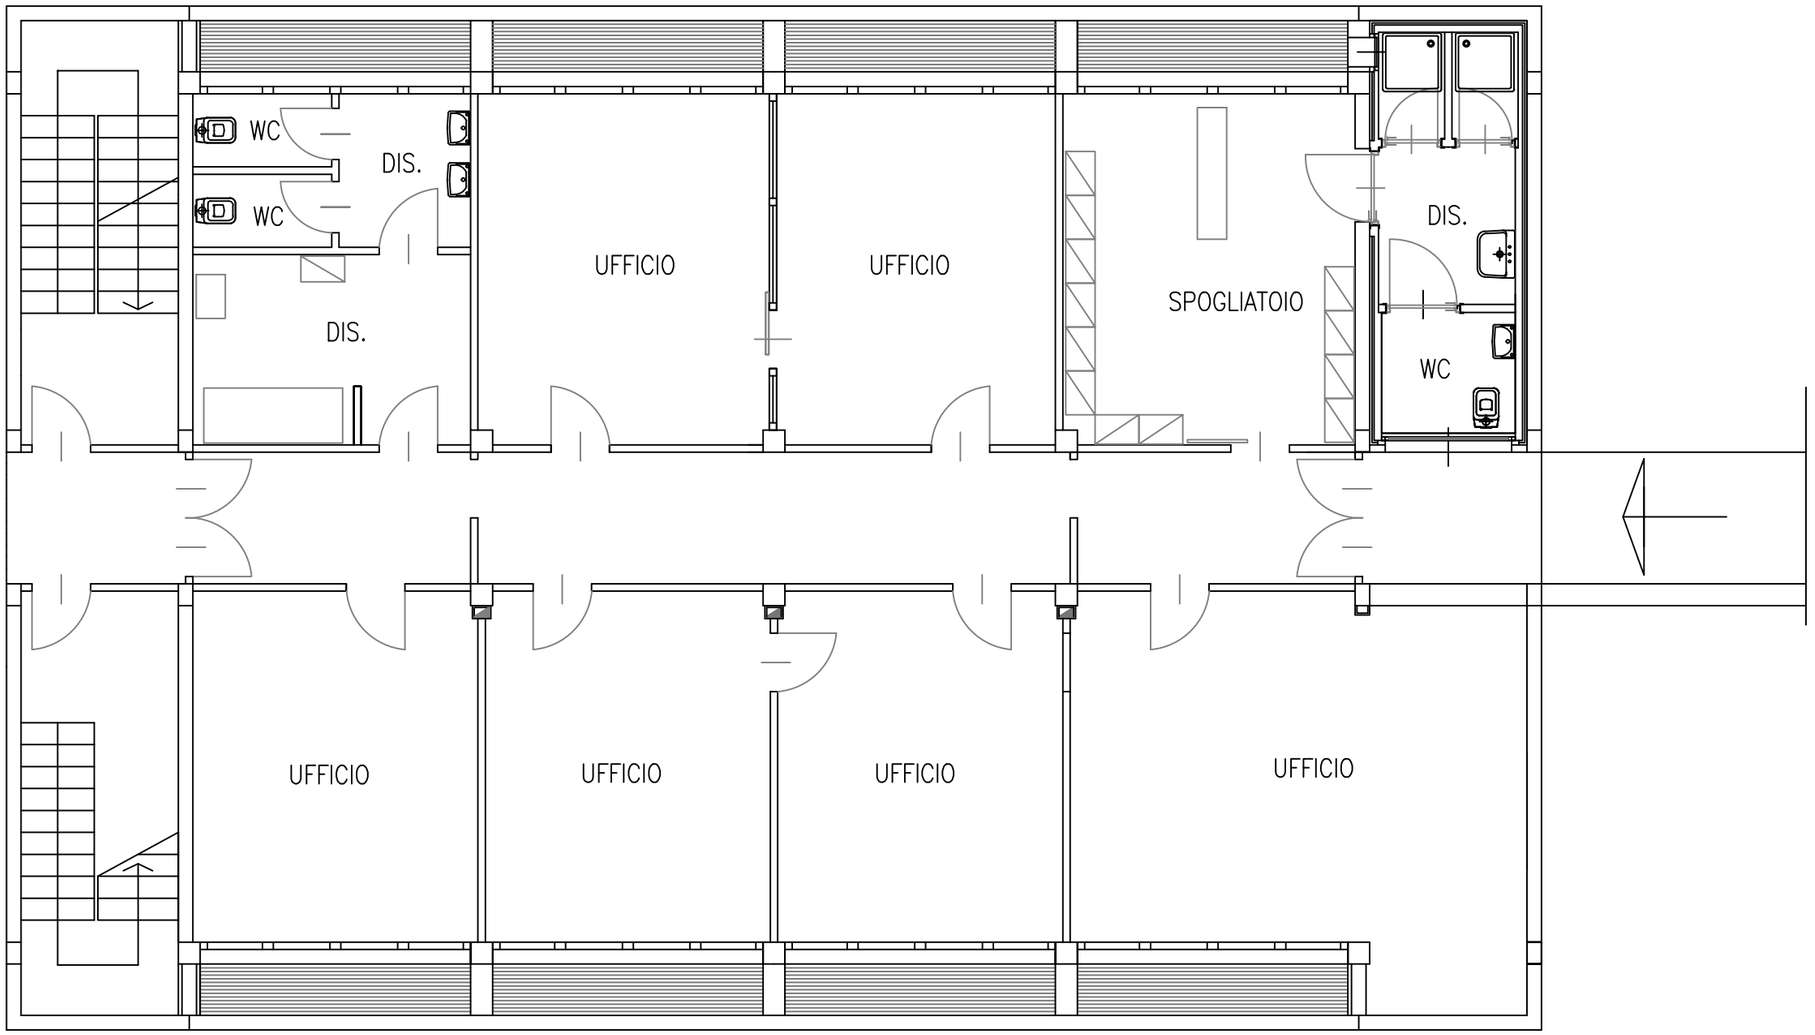



# MONZA
# PIANO TERRA PALAZZINA C - SCALA ---

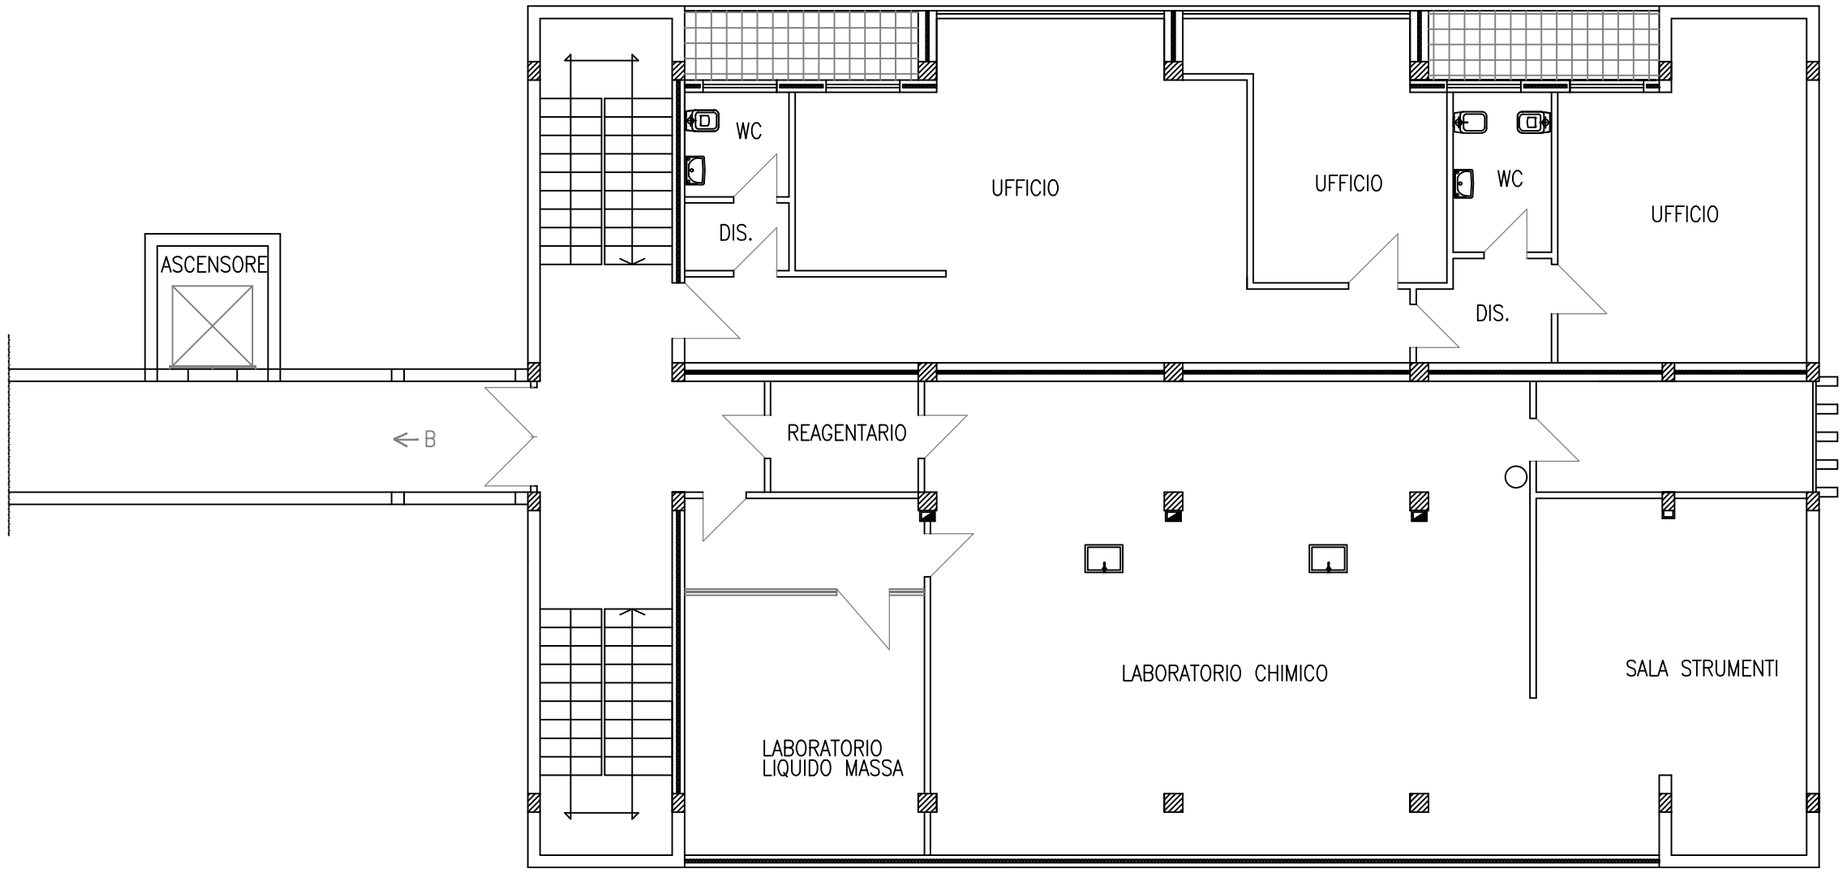



# MONZA
# PIANO PRIMO PALAZZINA C - SCALA ---

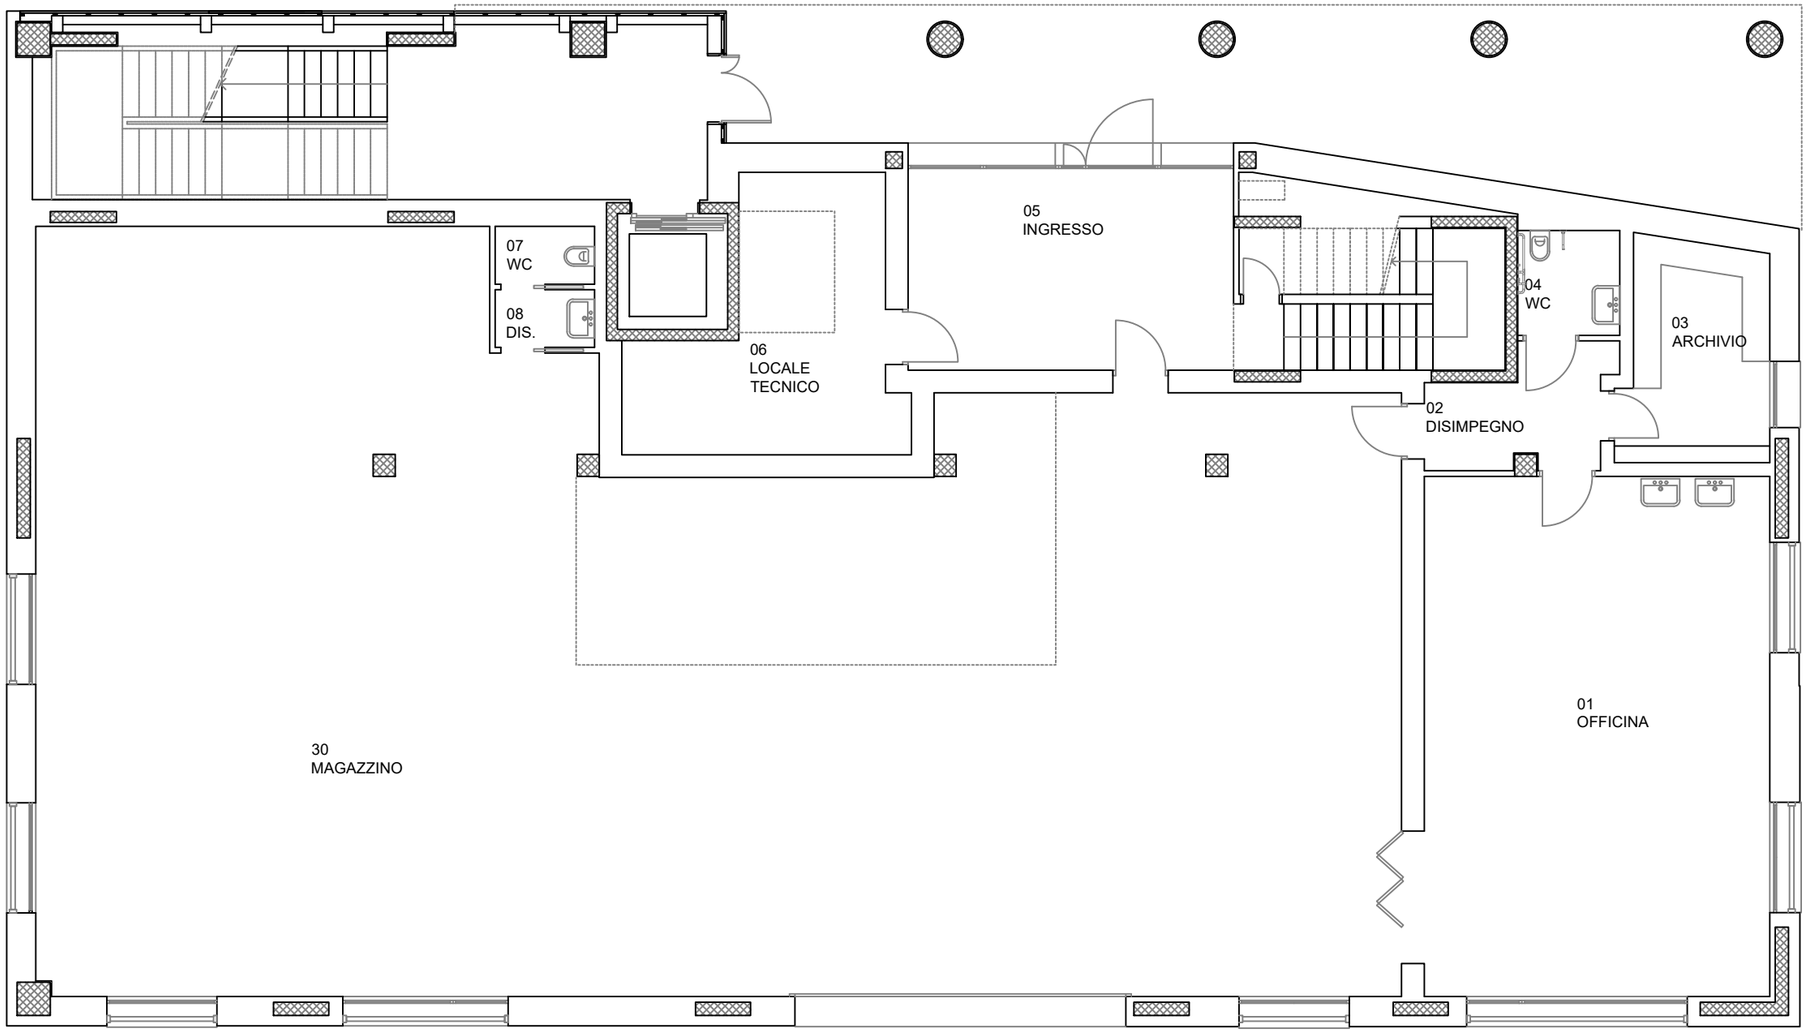


# MONZA
# PIANO TERRA PALAZZINA D - SCALA ---

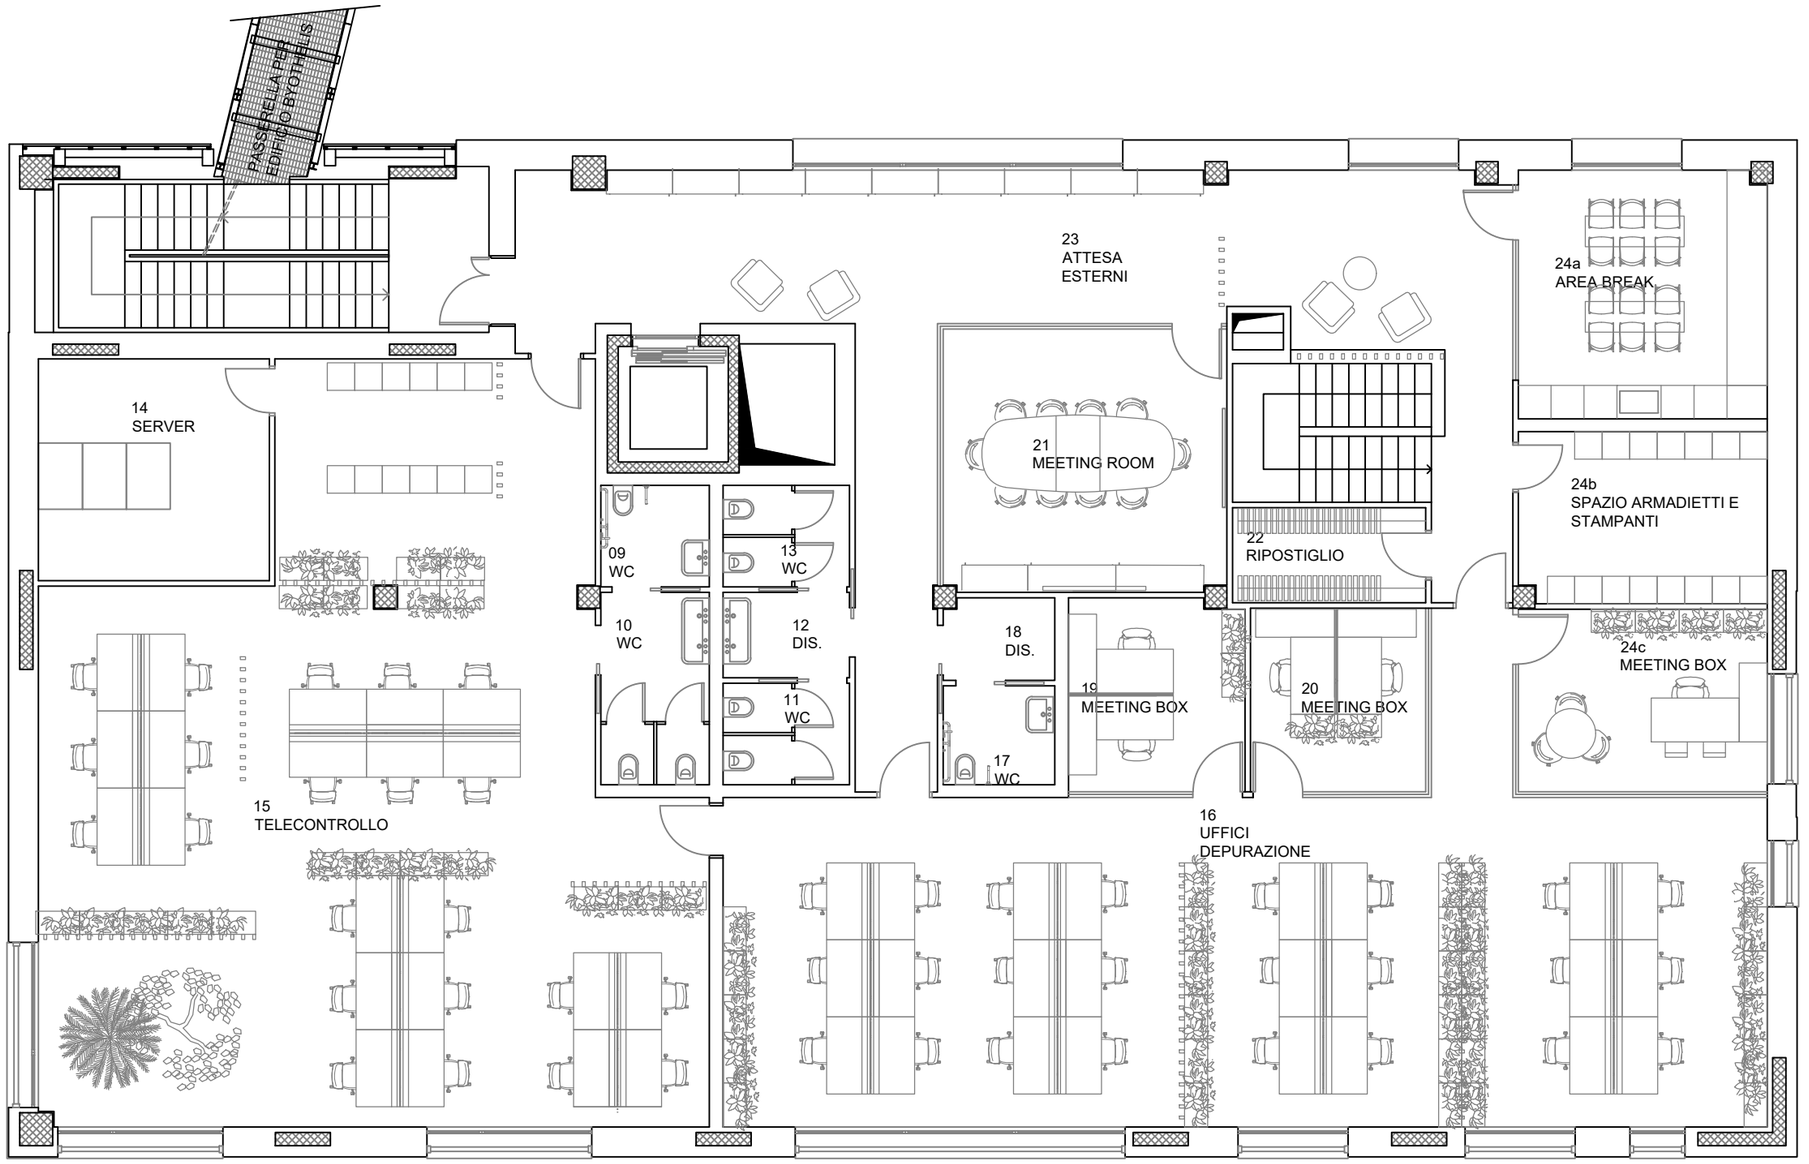



# MONZA
# PIANO PRIMO PALAZZINA D - SCALA ---

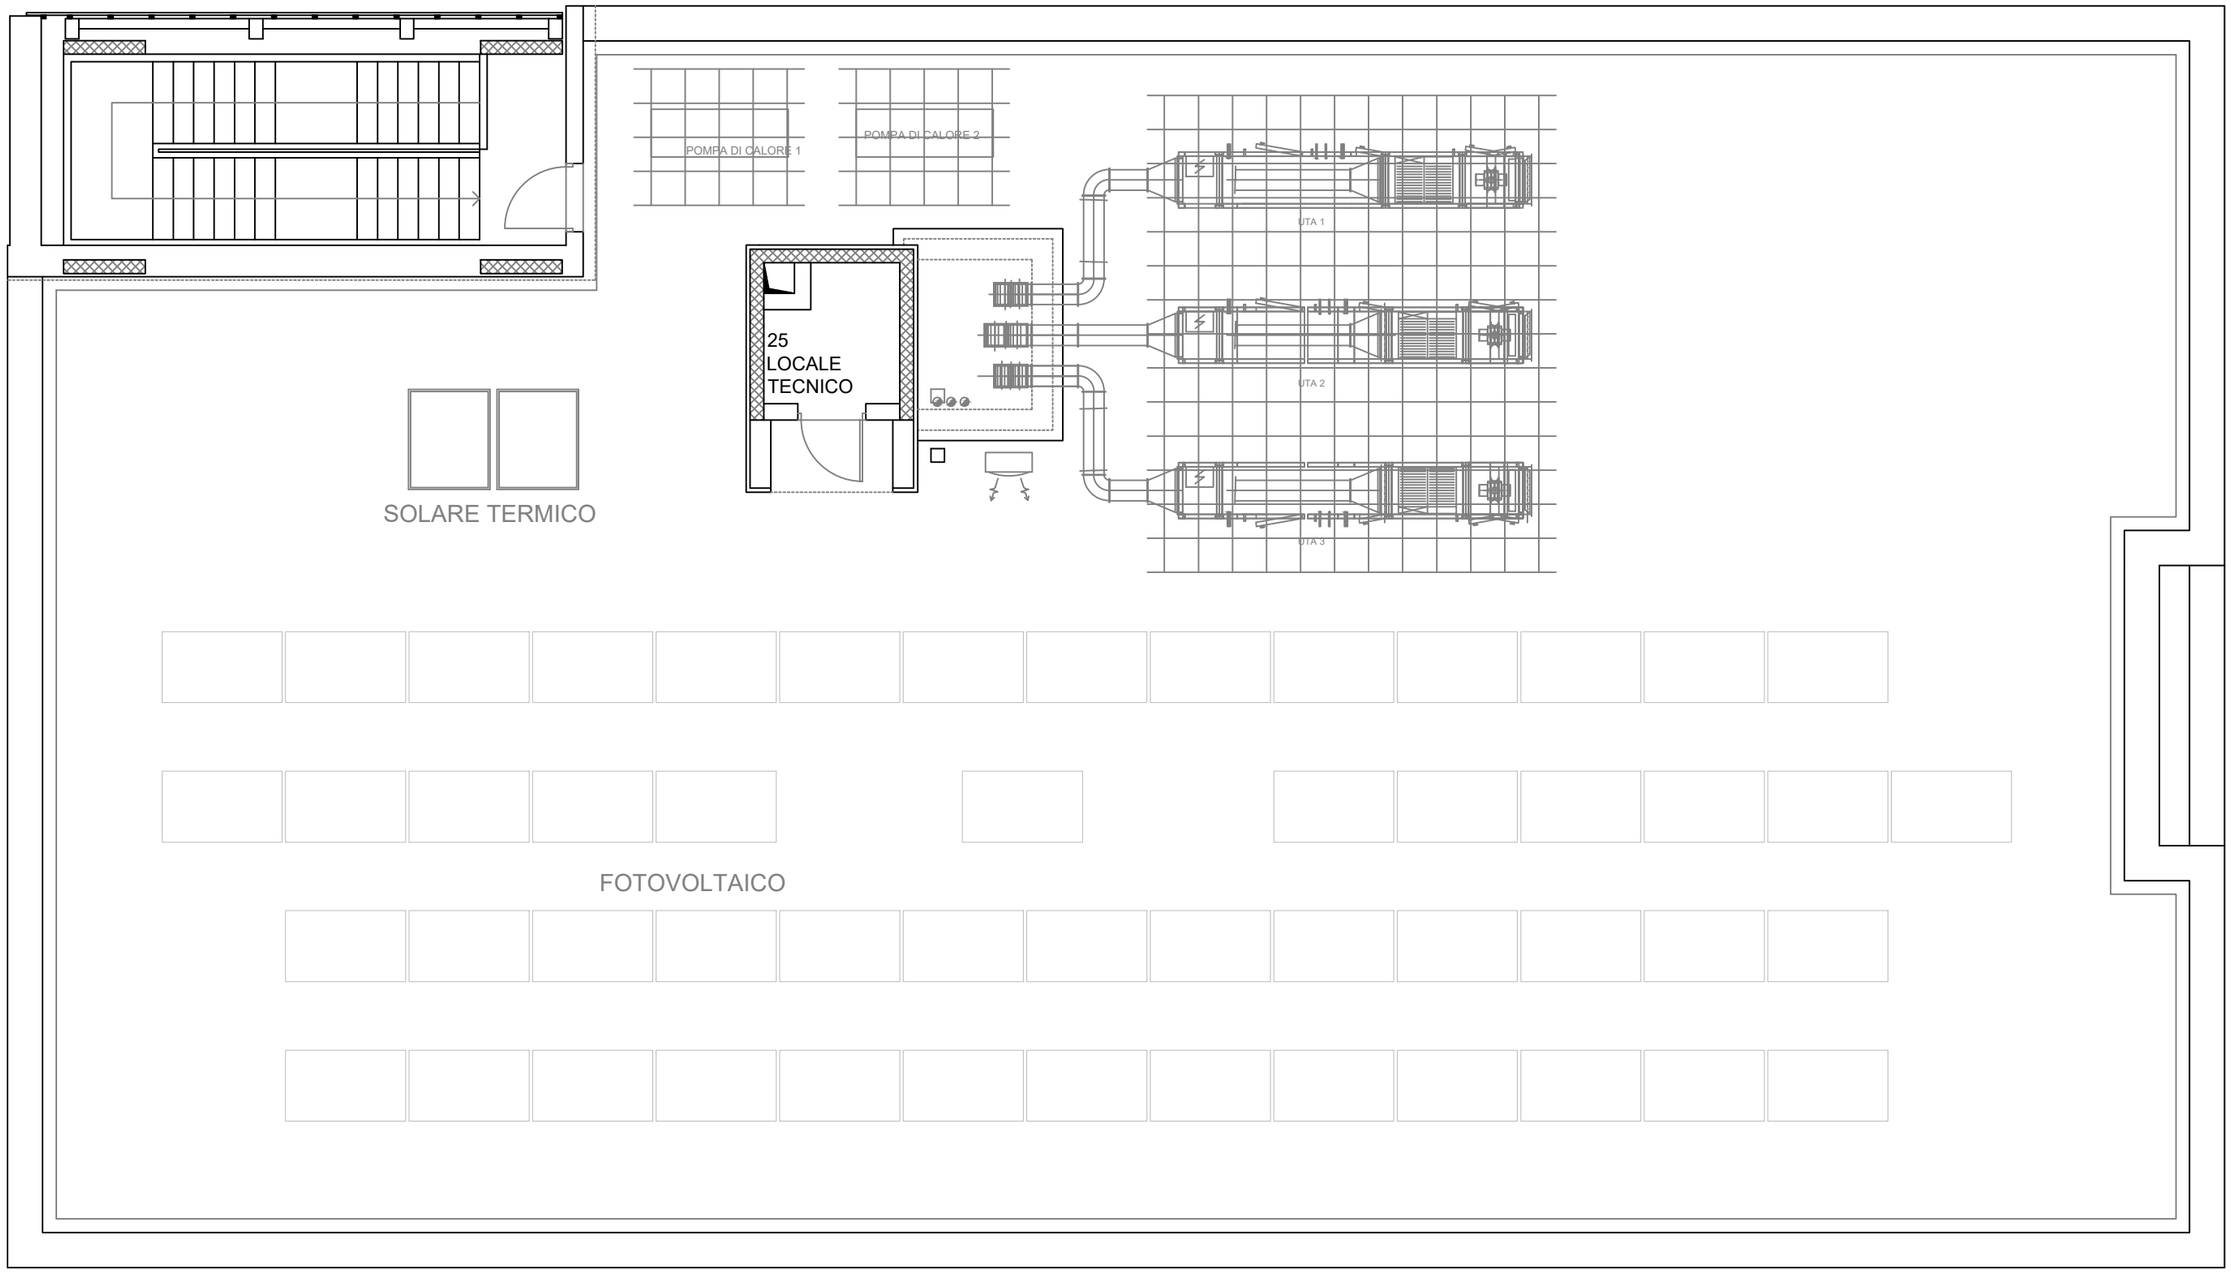



BrianzAcque

# MONZA
# PIANO SECONDO PALAZZINA D - SCALA ---

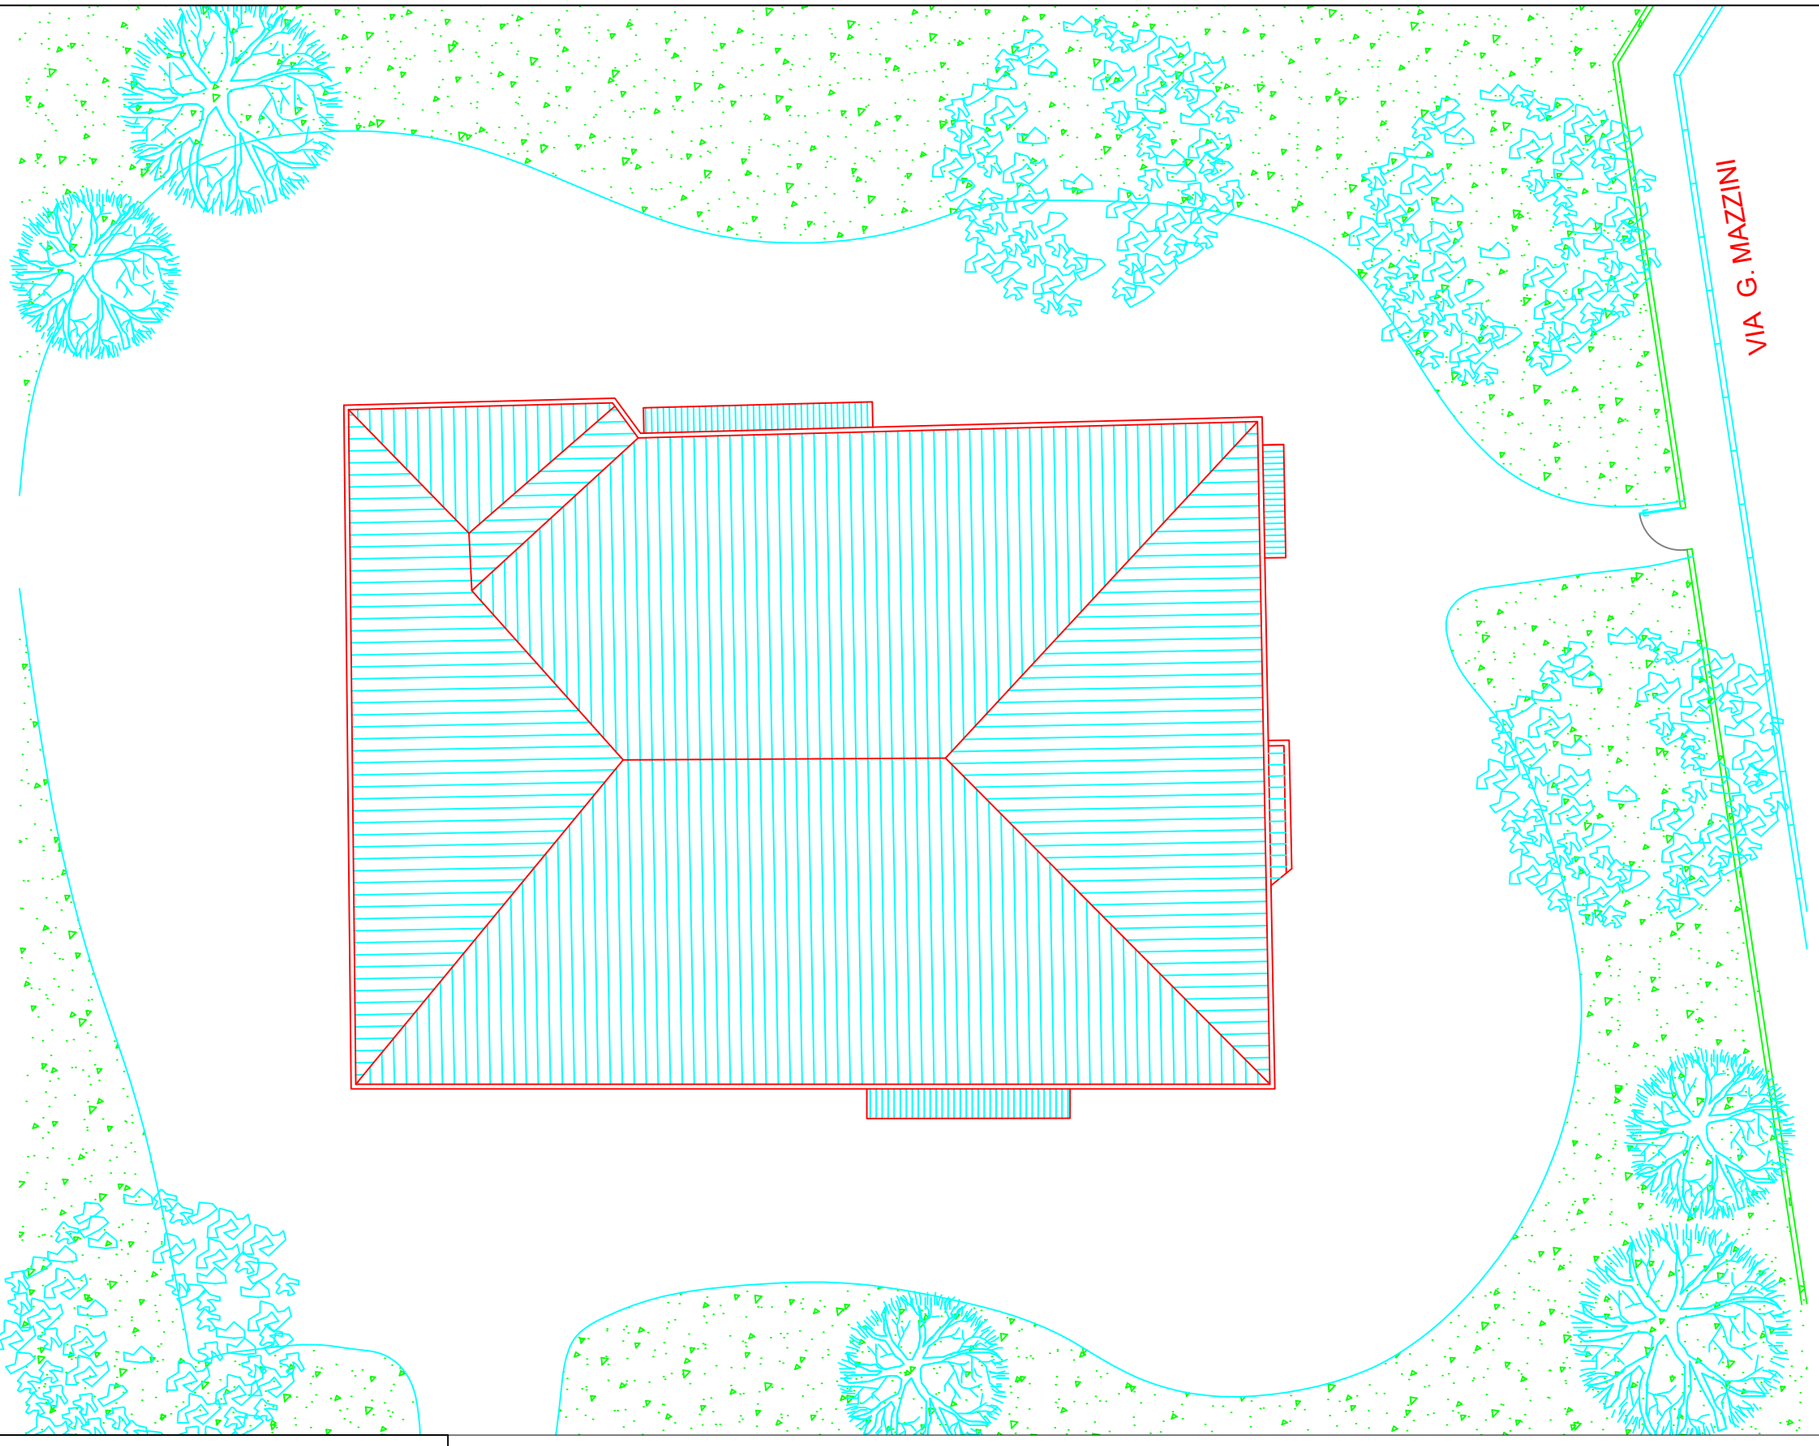



BrianzAcque

# VIMERCATE
# PLANIMETRIA VILLA GUSSI - SCALA ---

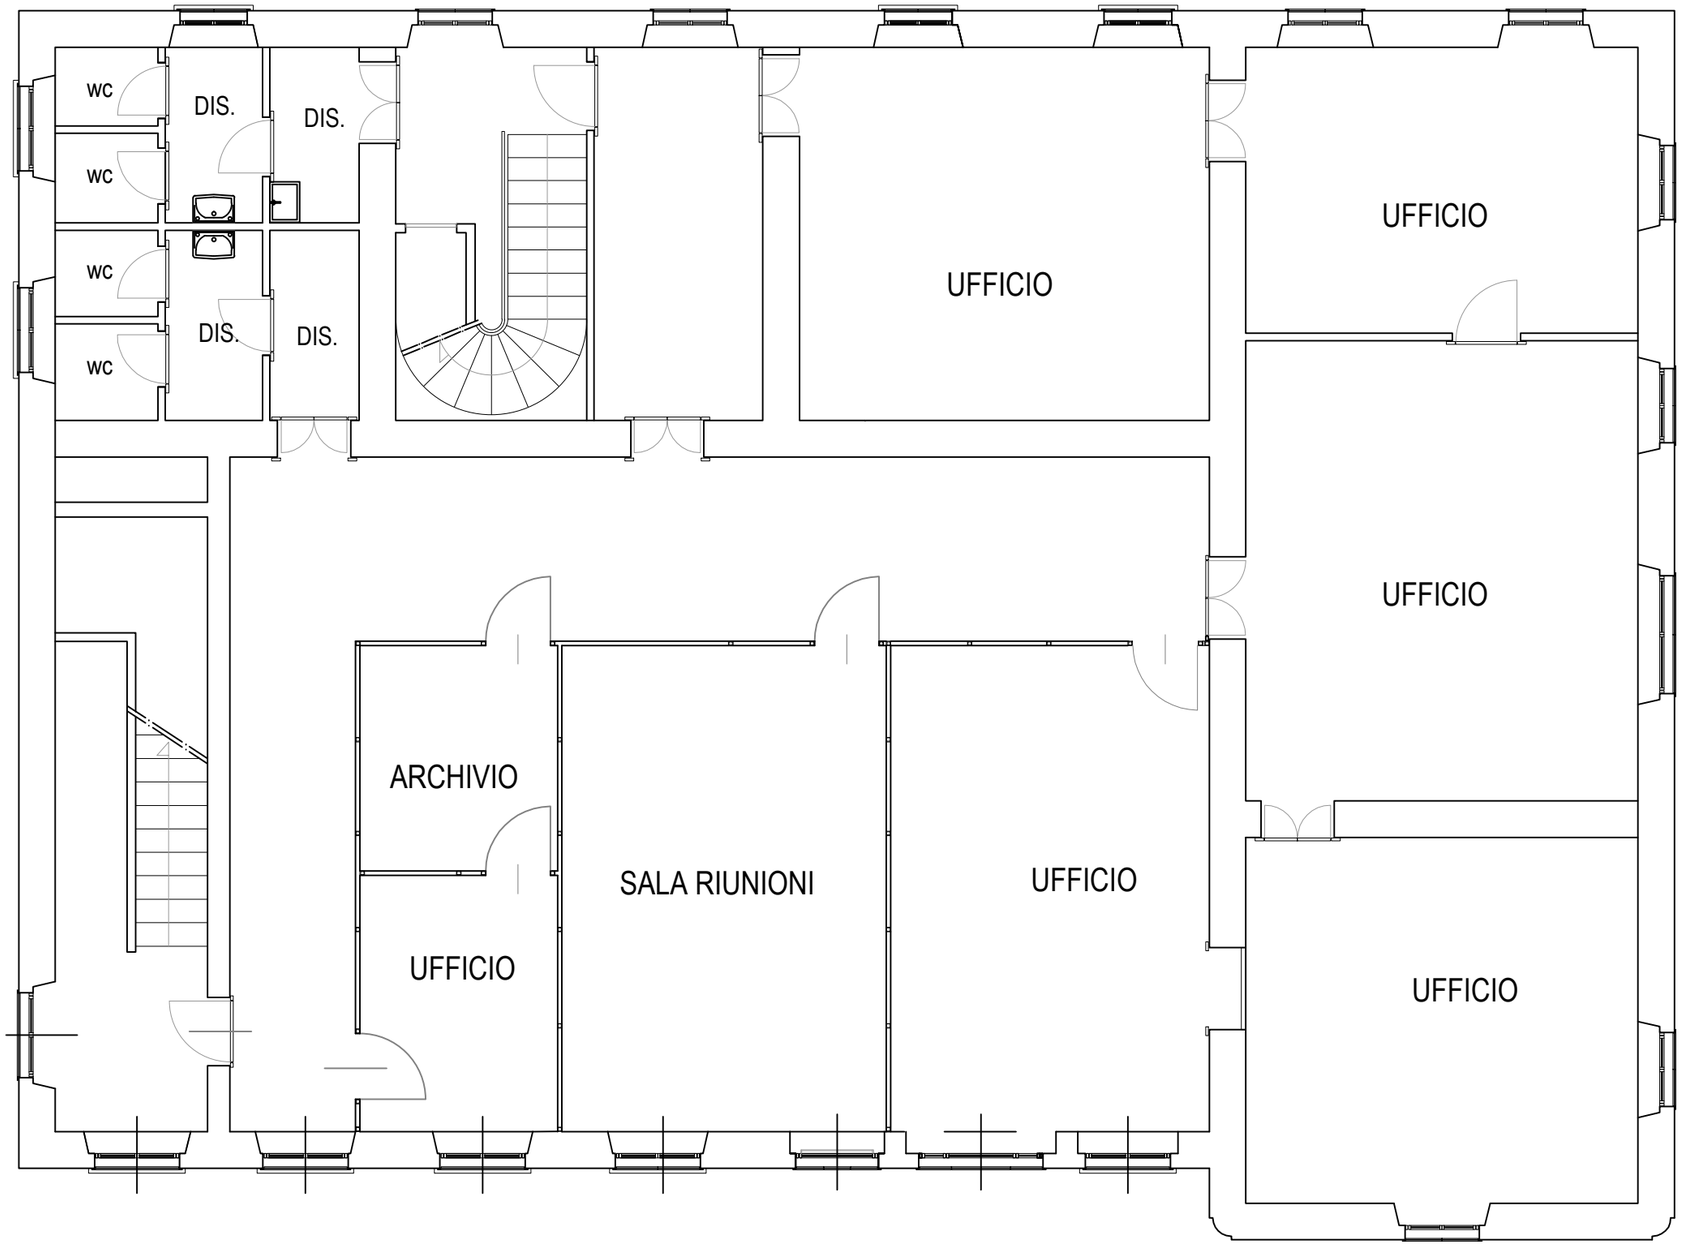



# VIMERCATE
# PIANO TERRA VILLA GUSSI - SCALA ---

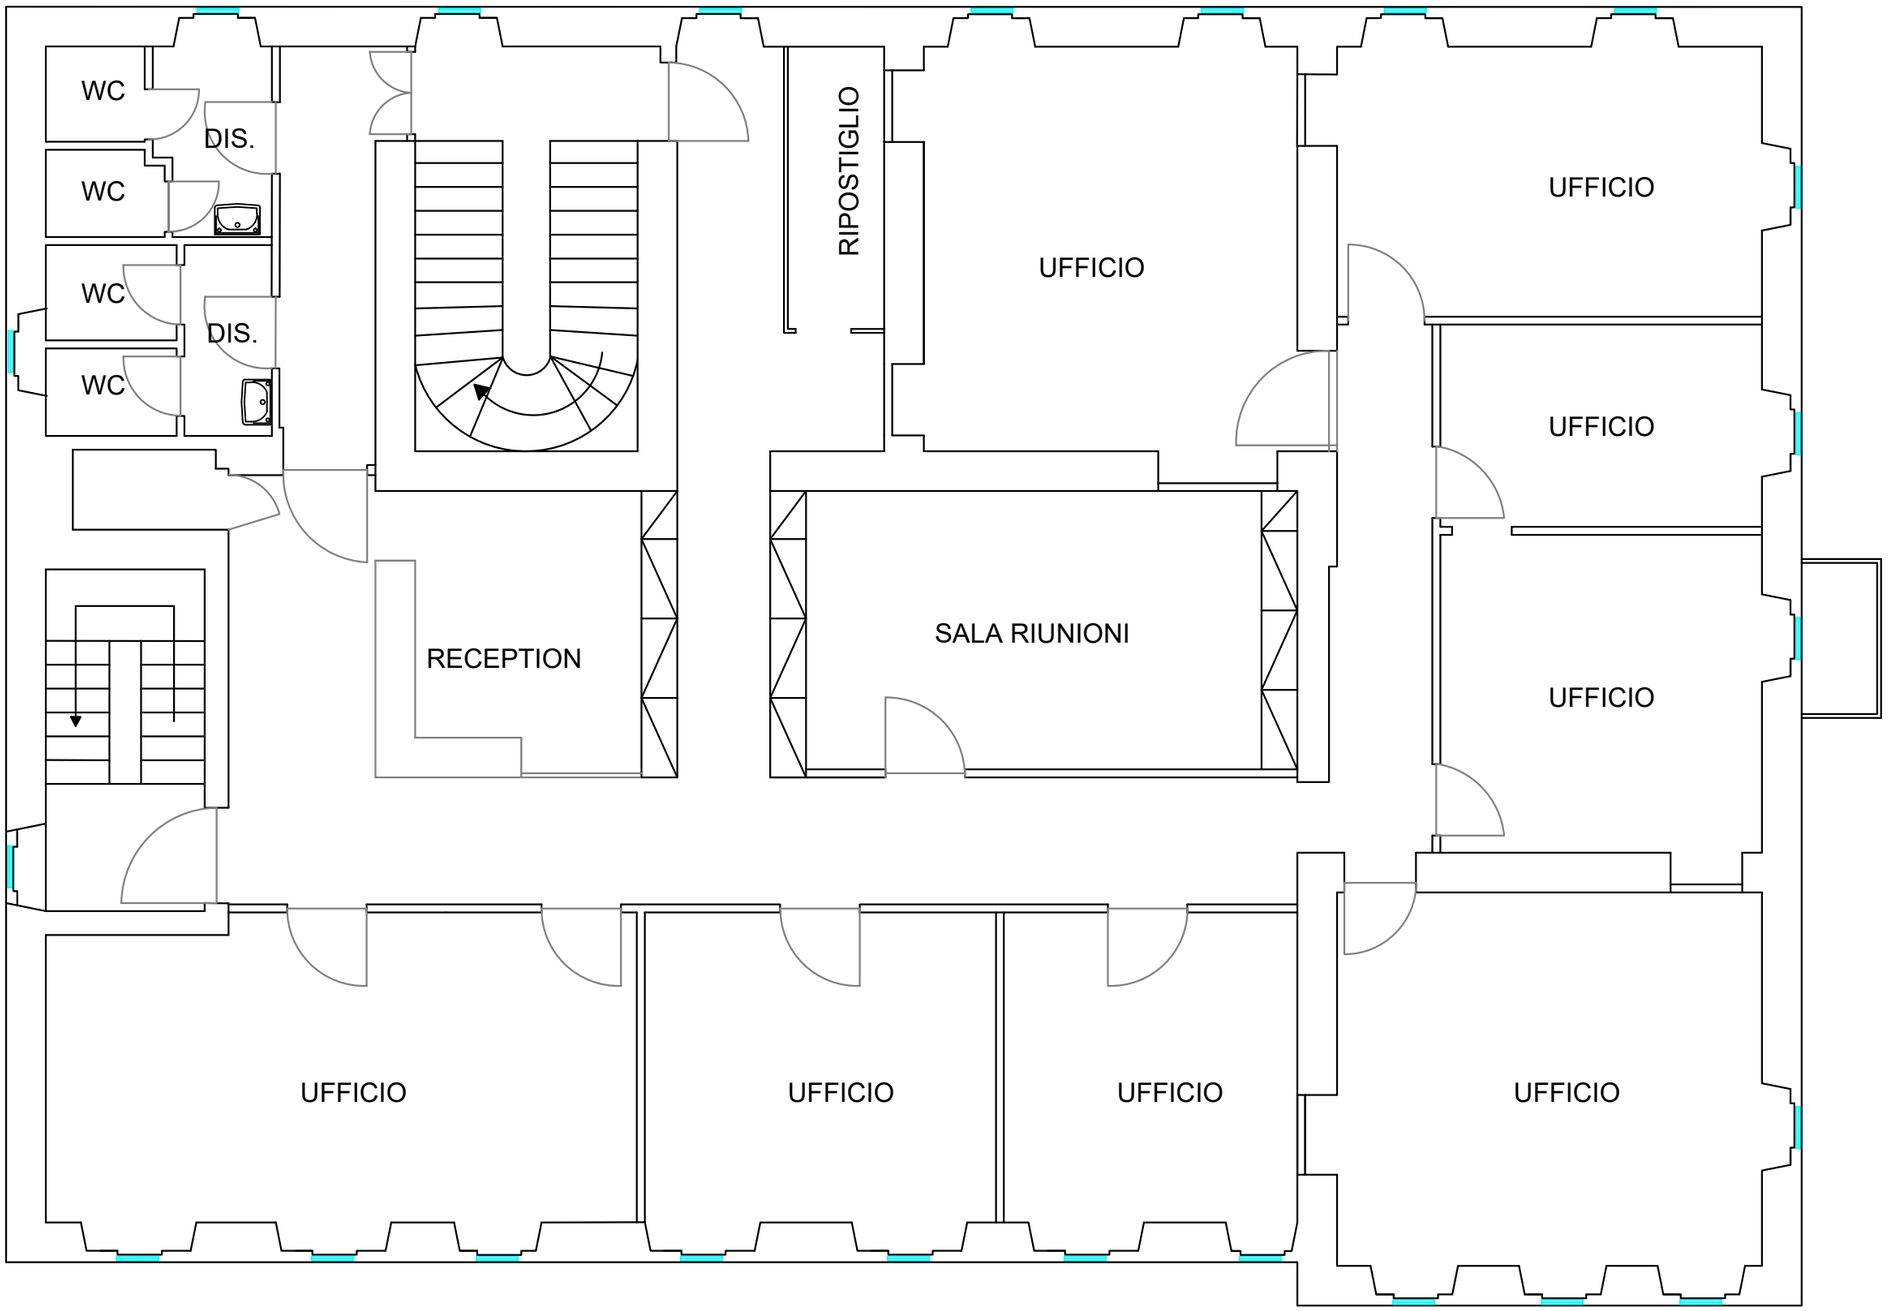



BrianzAcque

# VIMERCATE
# PIANO PRIMO VILLA GUSSI - SCALA ---

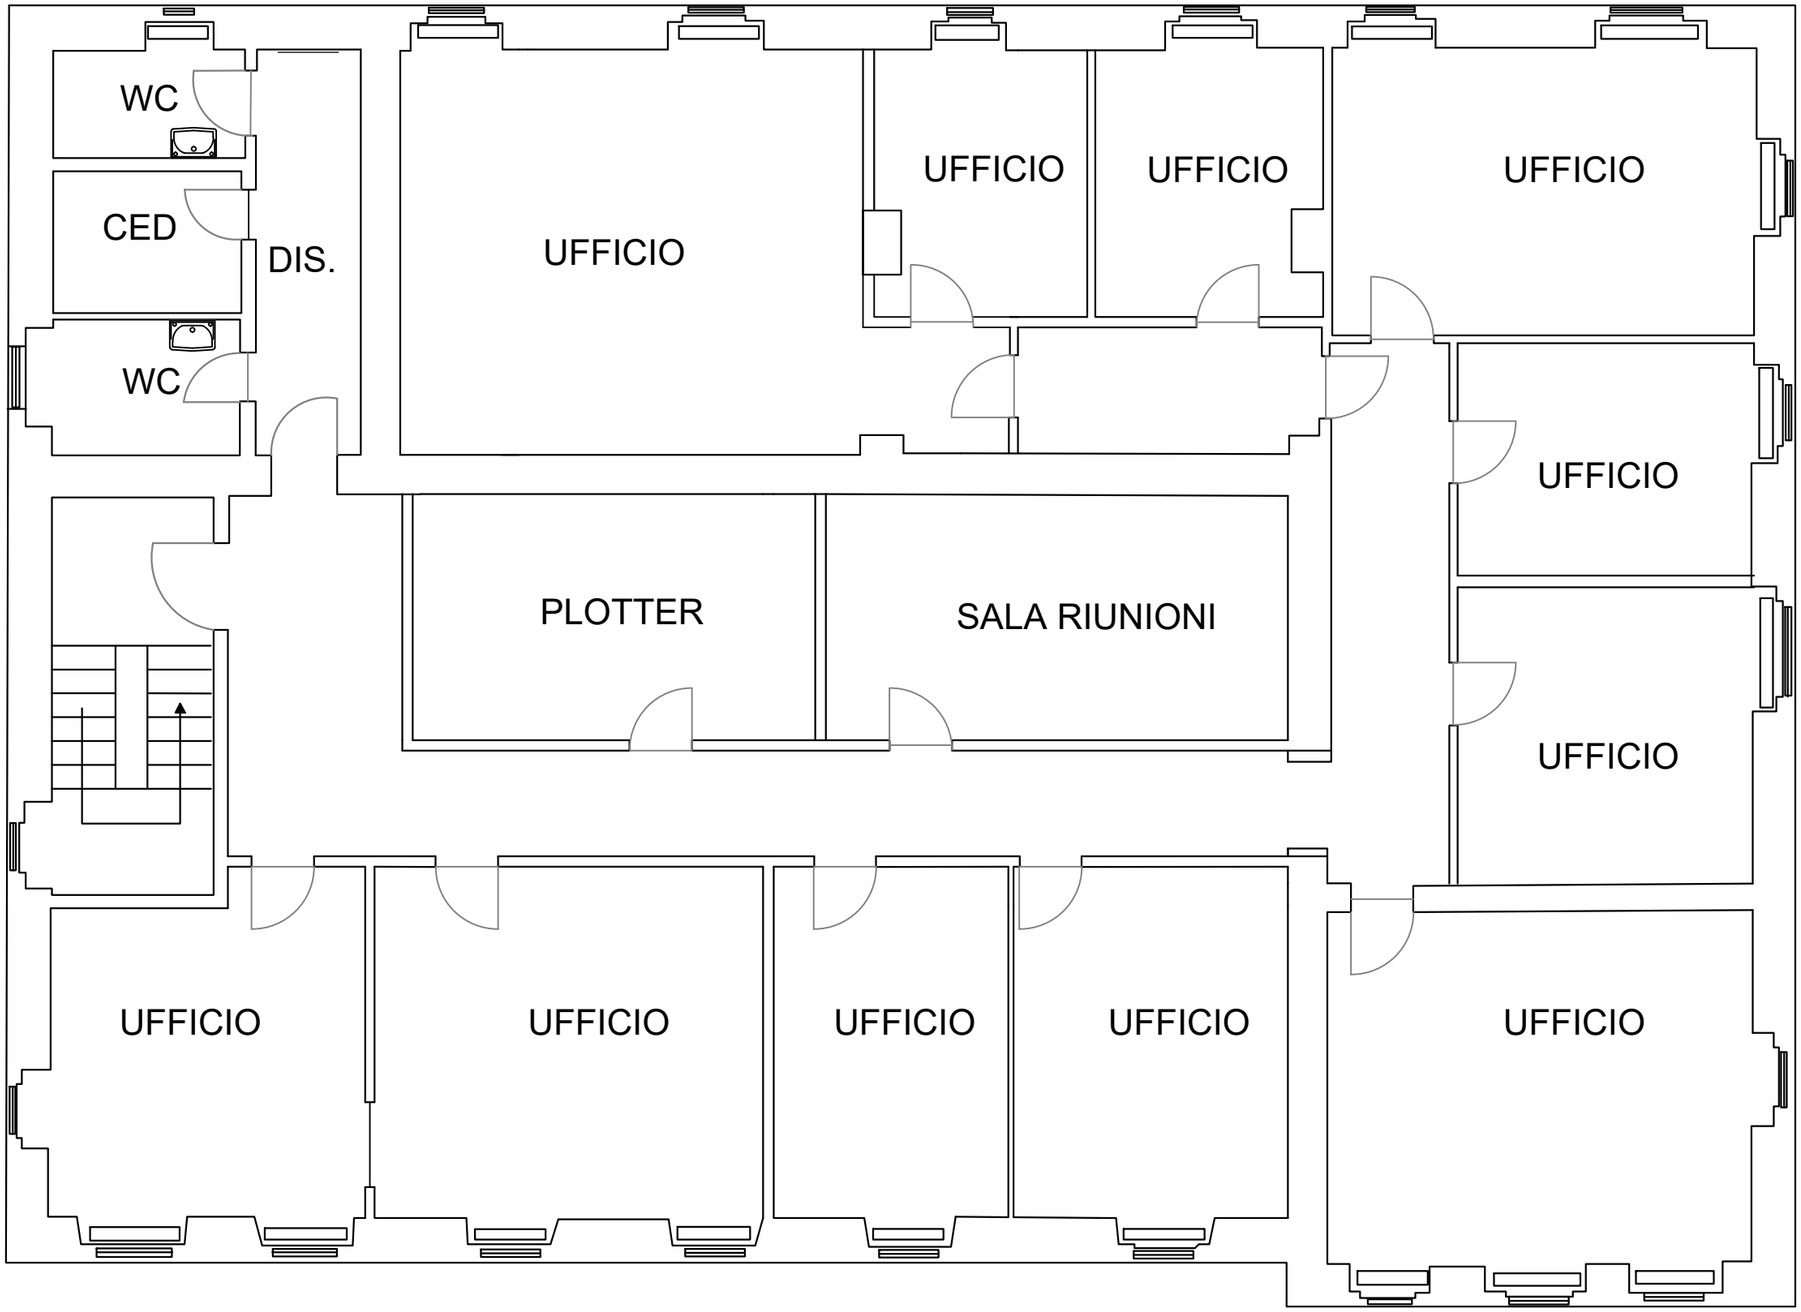


BrianzAcque


# VIMERCATE
# PIANO SECONDO VILLA GUSSI - SCALA ---

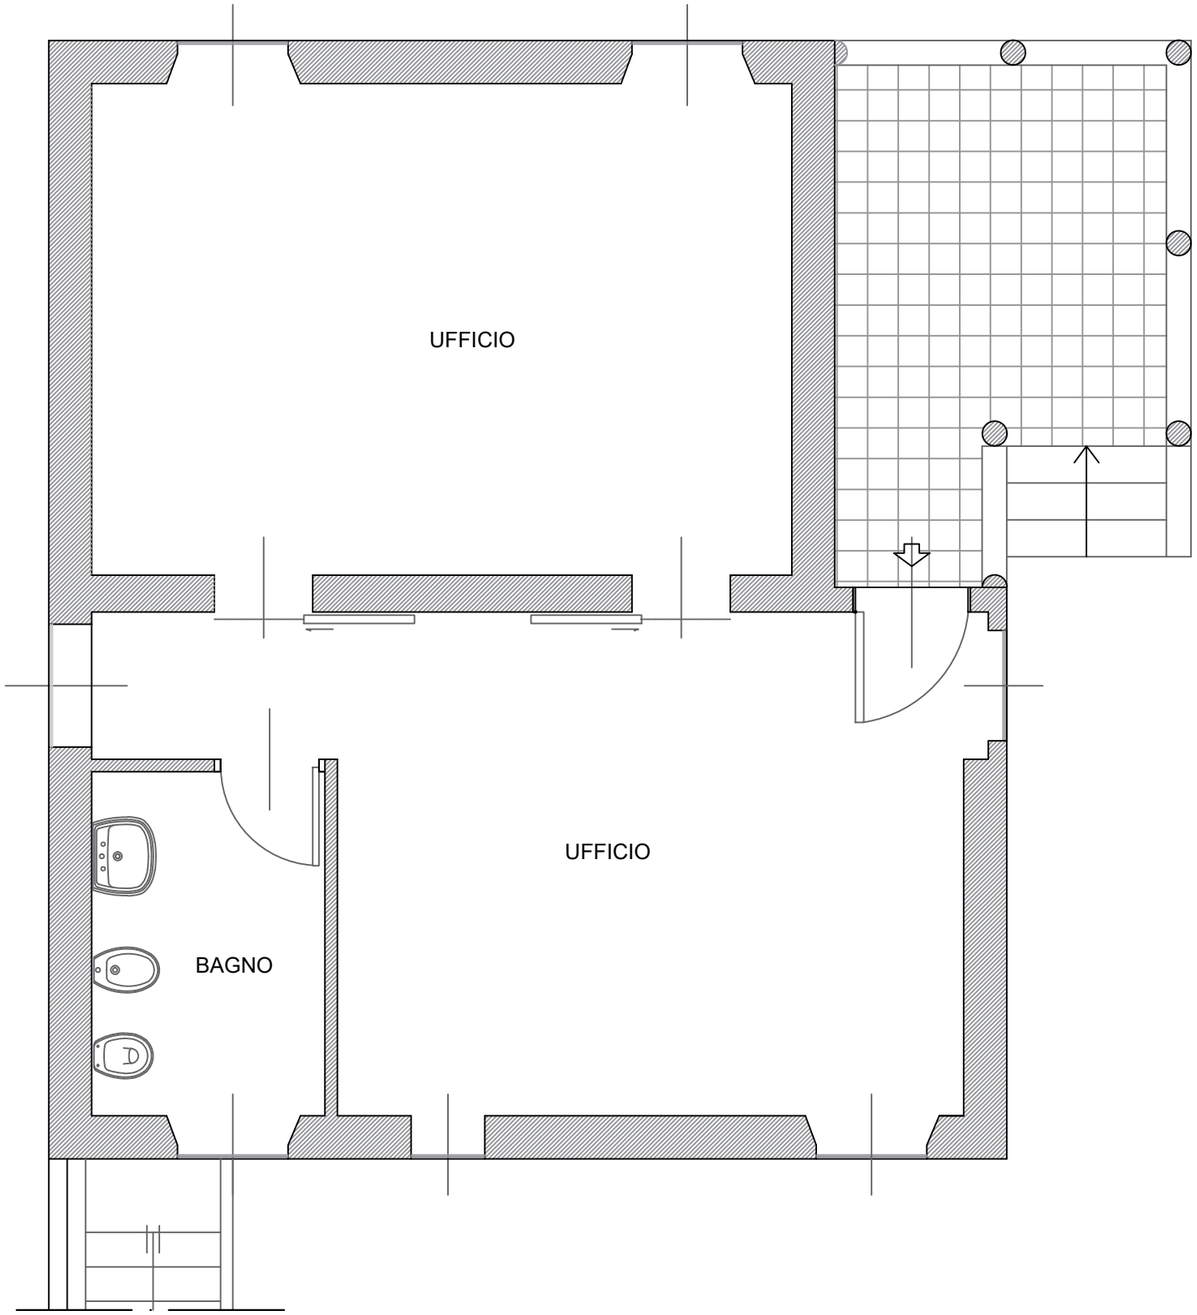



# VIMERCATE
# PIANO TERRA CASETTA - SCALA ---



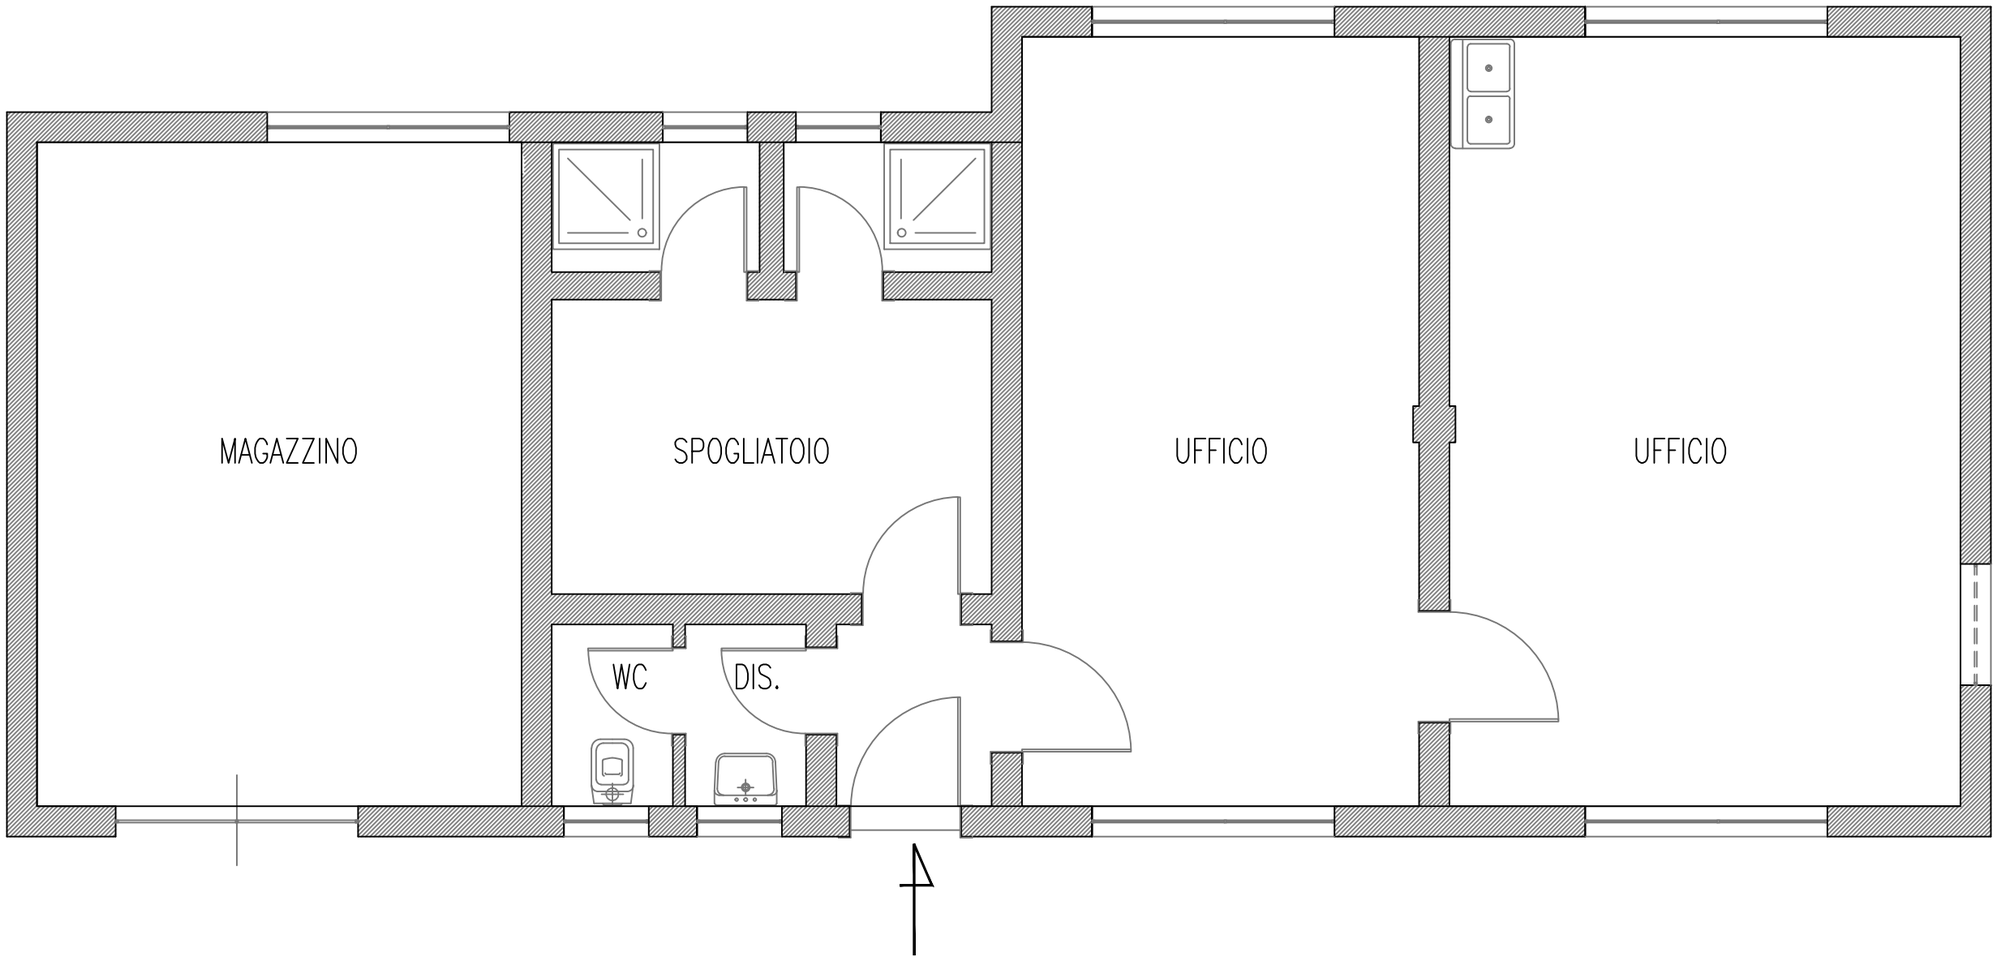

# VIMERCATE IMPIANTO
# PIANO TERRA SPOGLIATOI - SCALA ---





# VIMERCATE IMPIANTO
# PIANO TERRA UFFICI - SCALA ---

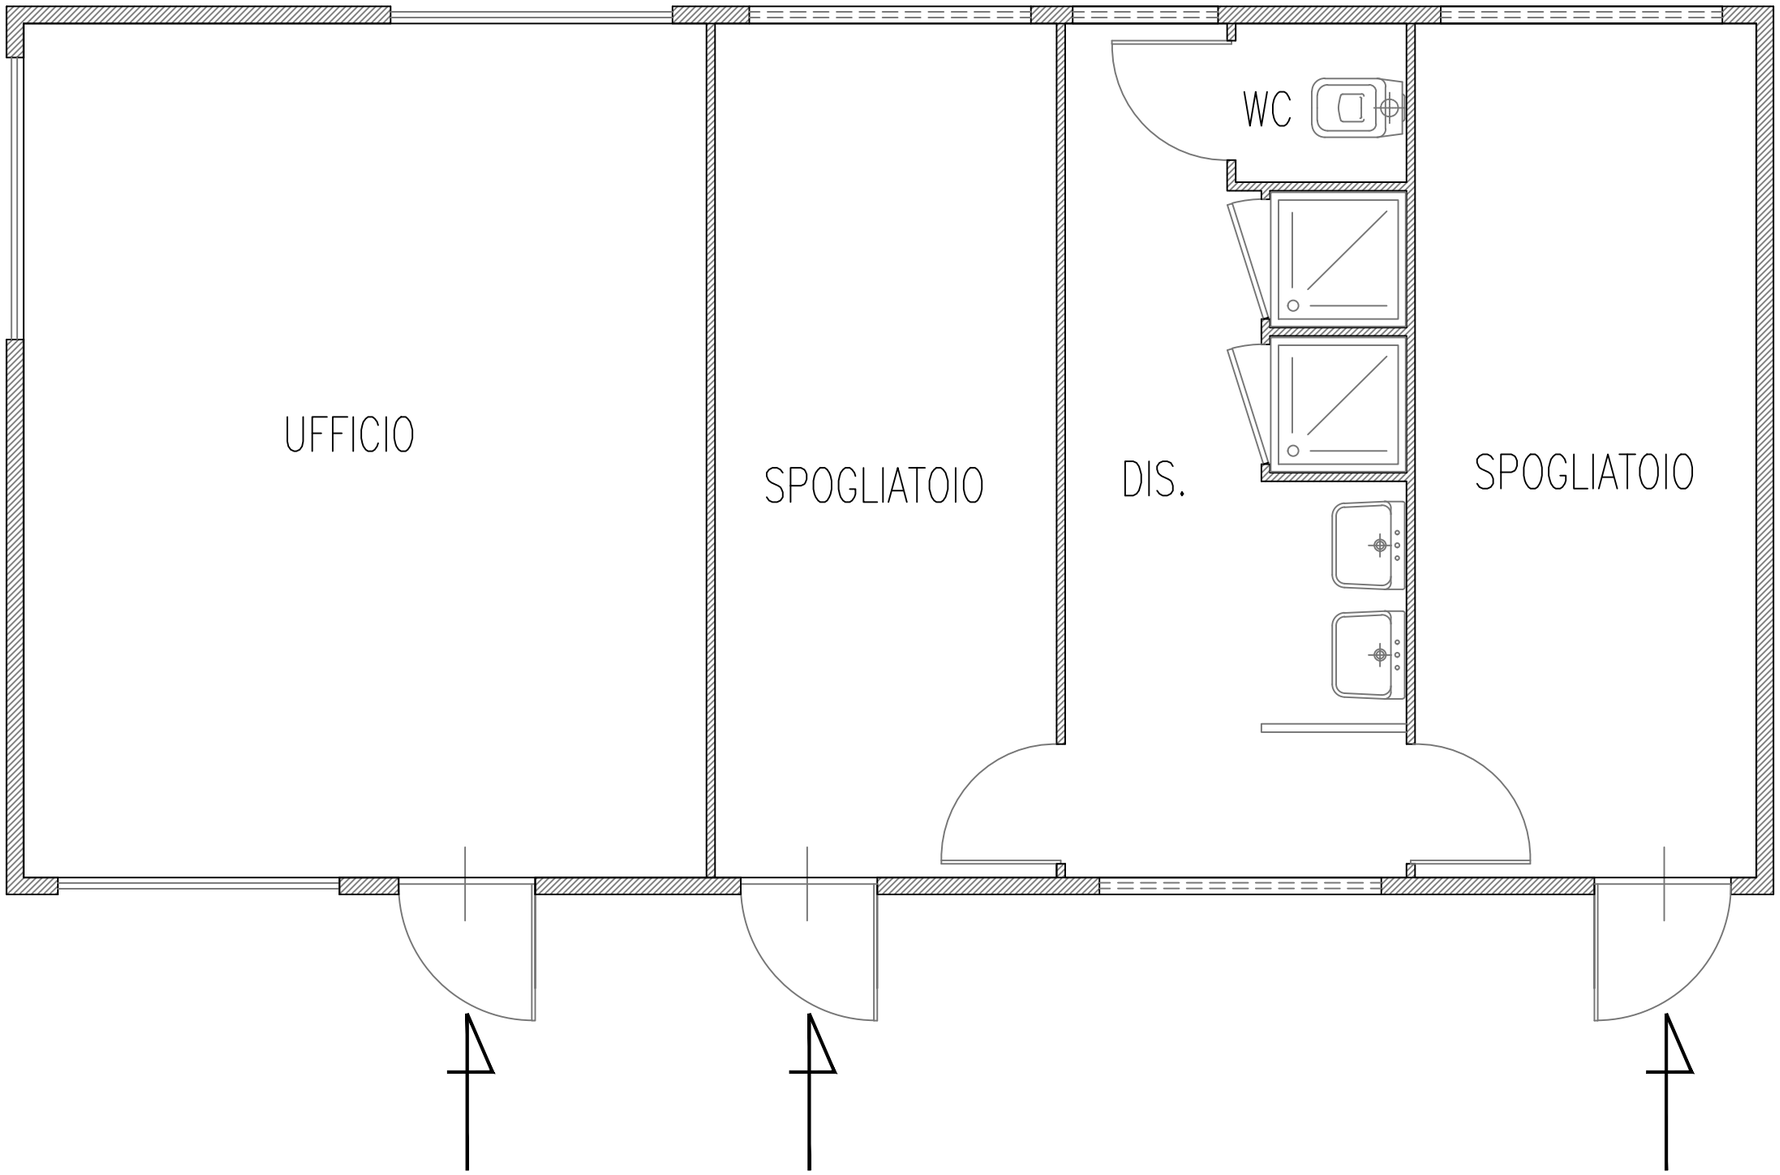



# VIMERCATE IMPIANTO
# PIANO TERRA SPOGLIATOI - SCALA ---

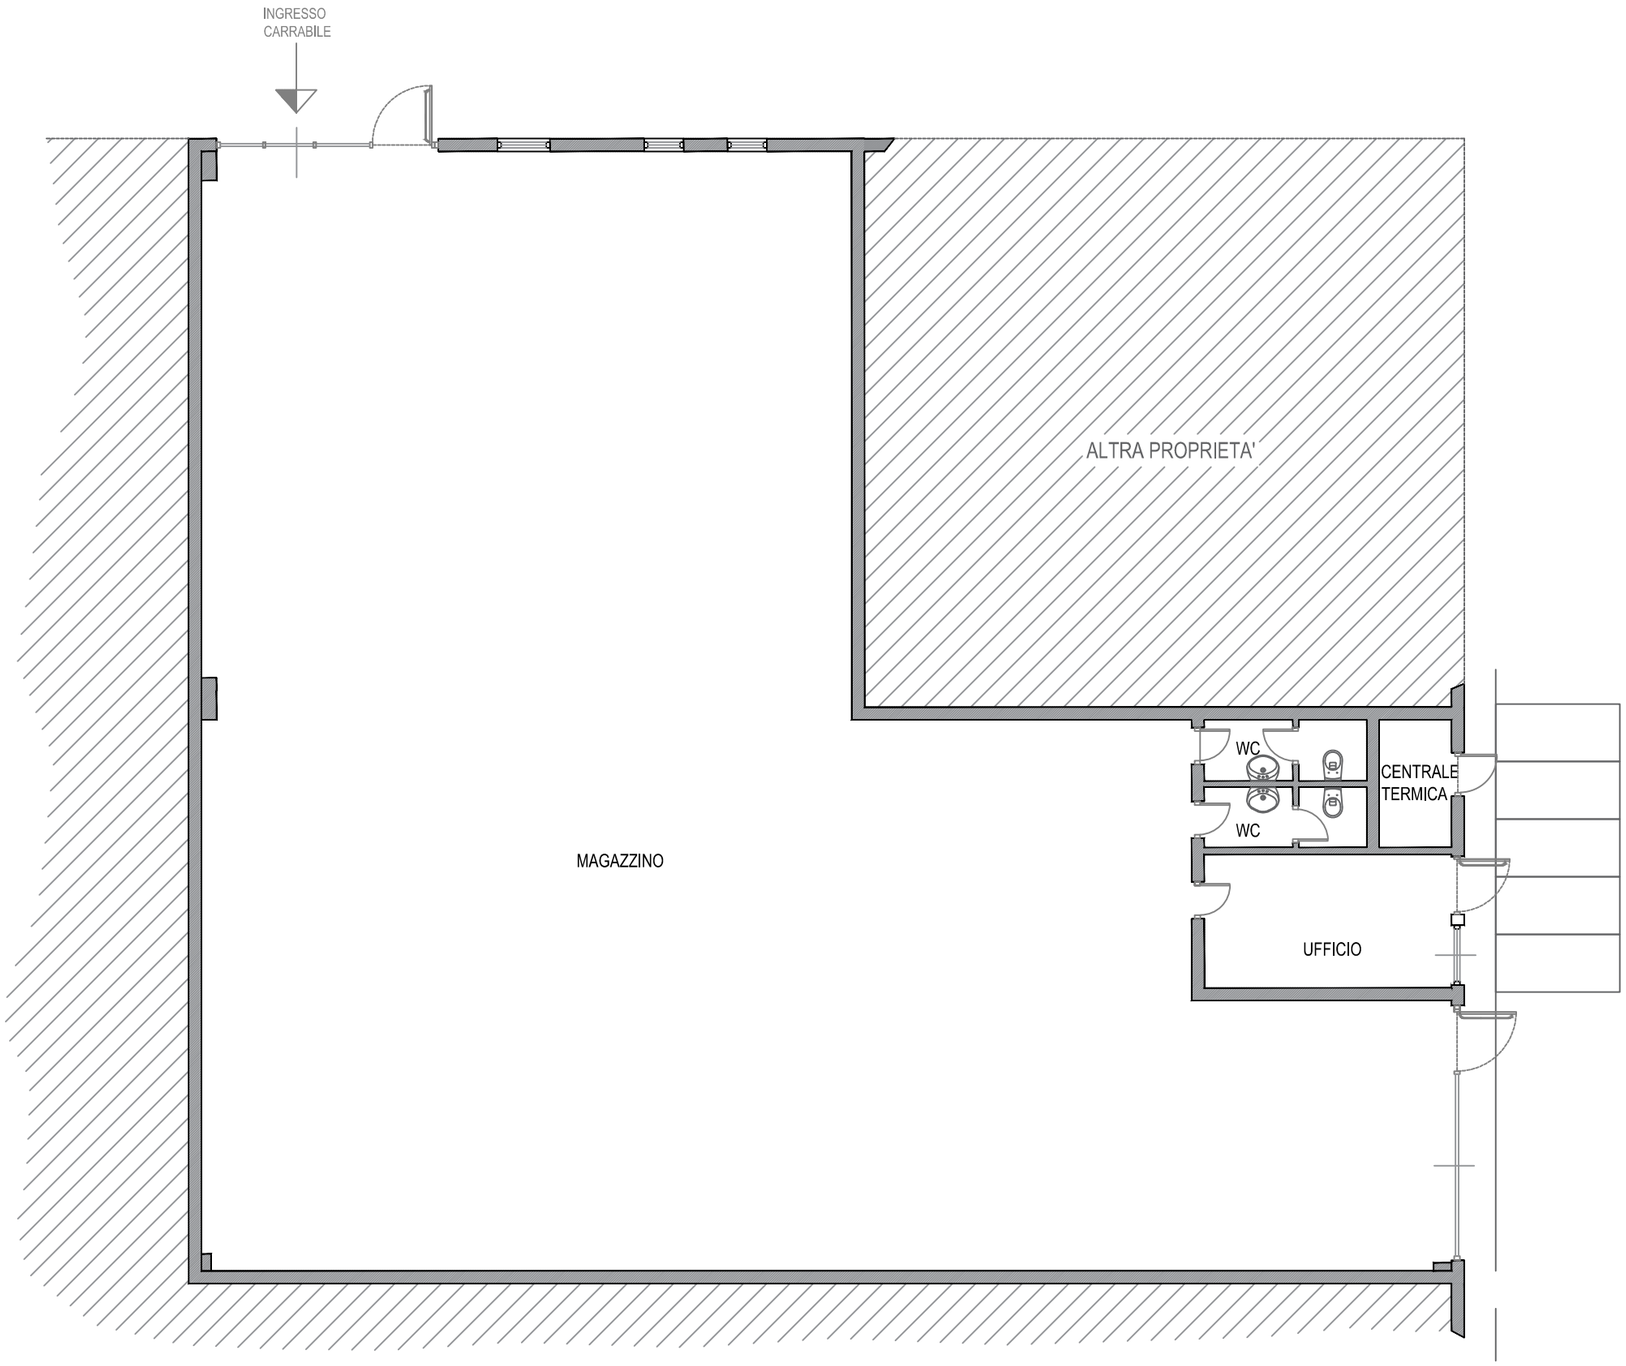


# MONZA
# PIANO TERRA MAGAZZINO VIA STUCCHI - SCALA ---

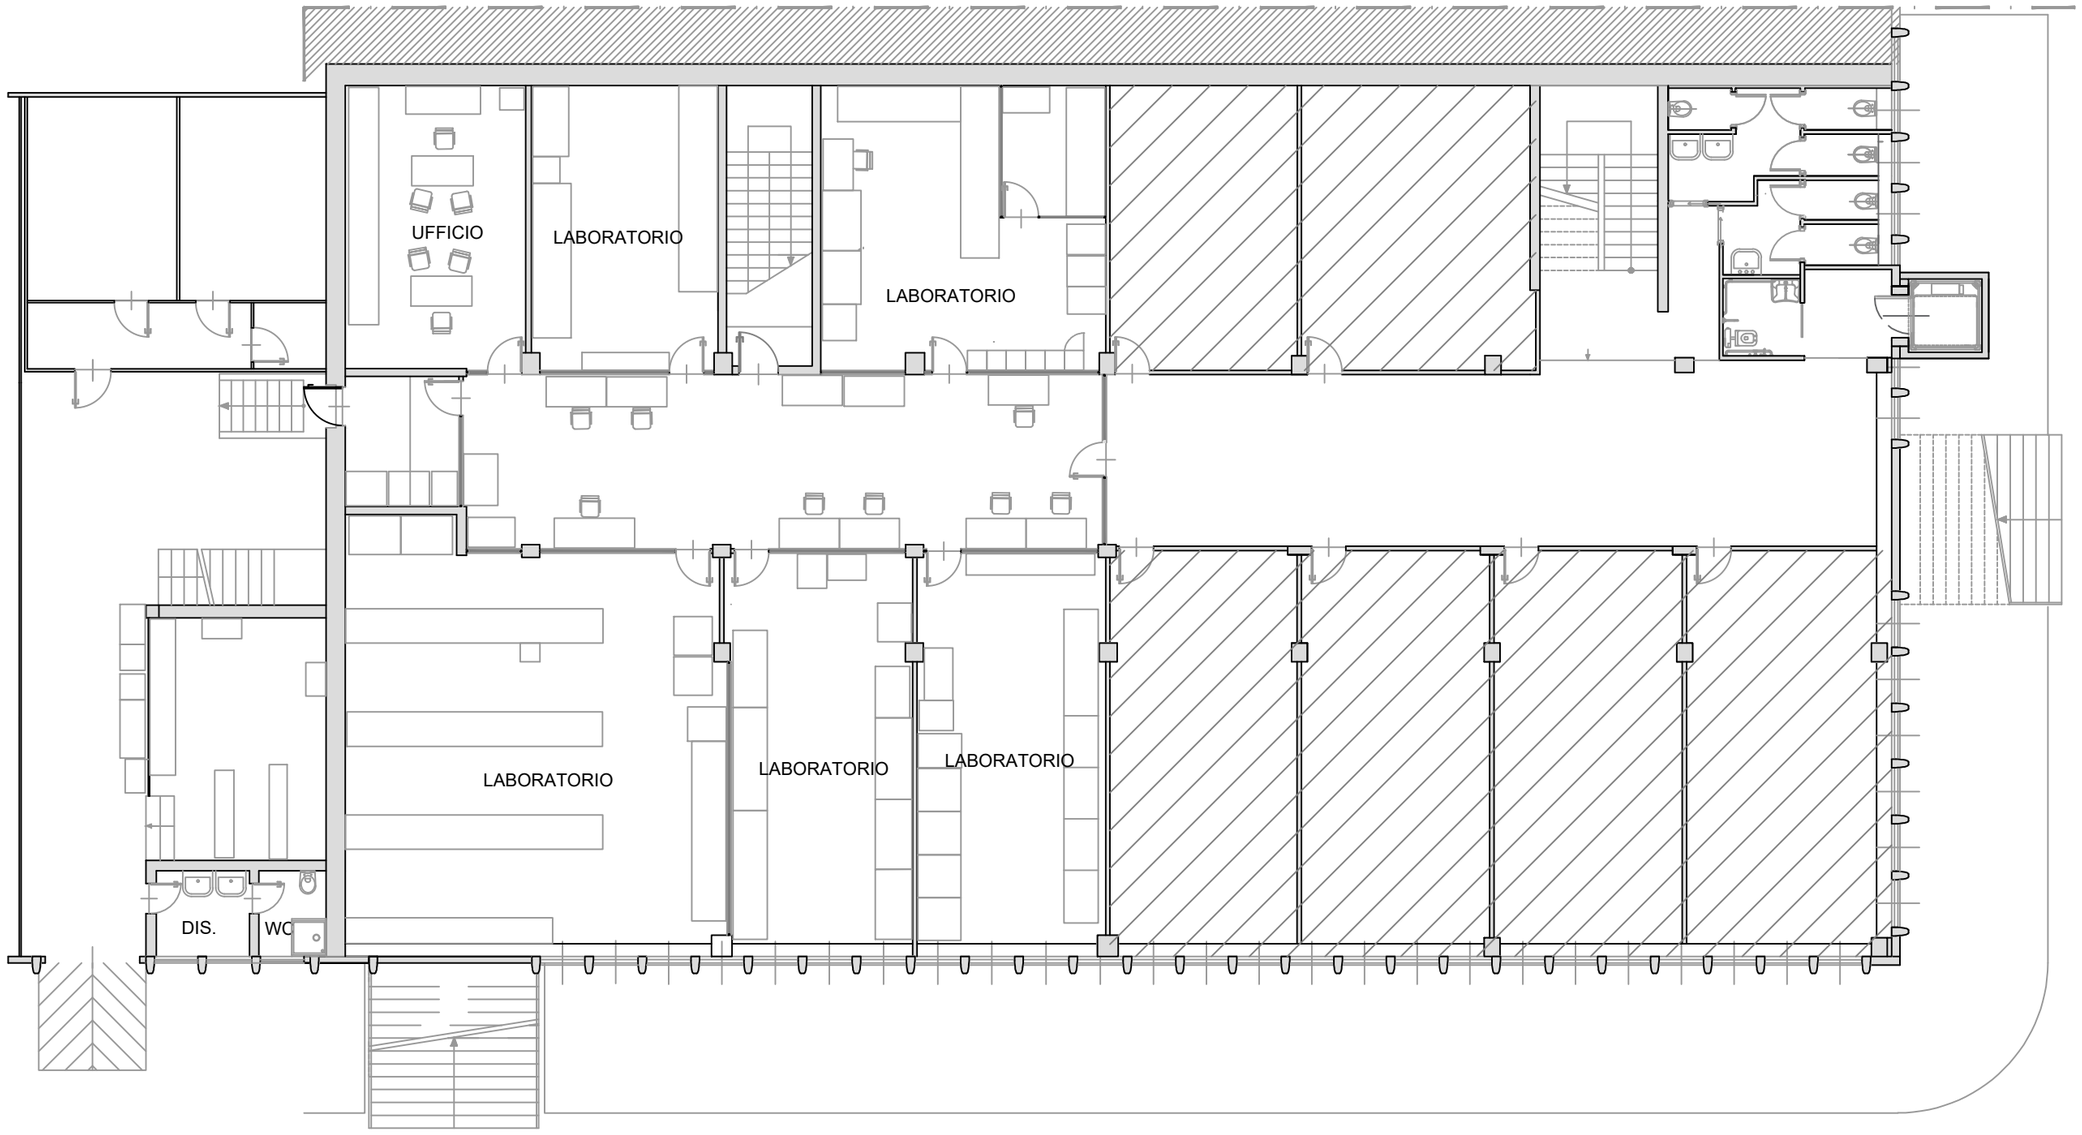



# BIASSONO
# PIANO INTERRATO LABORATORIO - SCALA ---

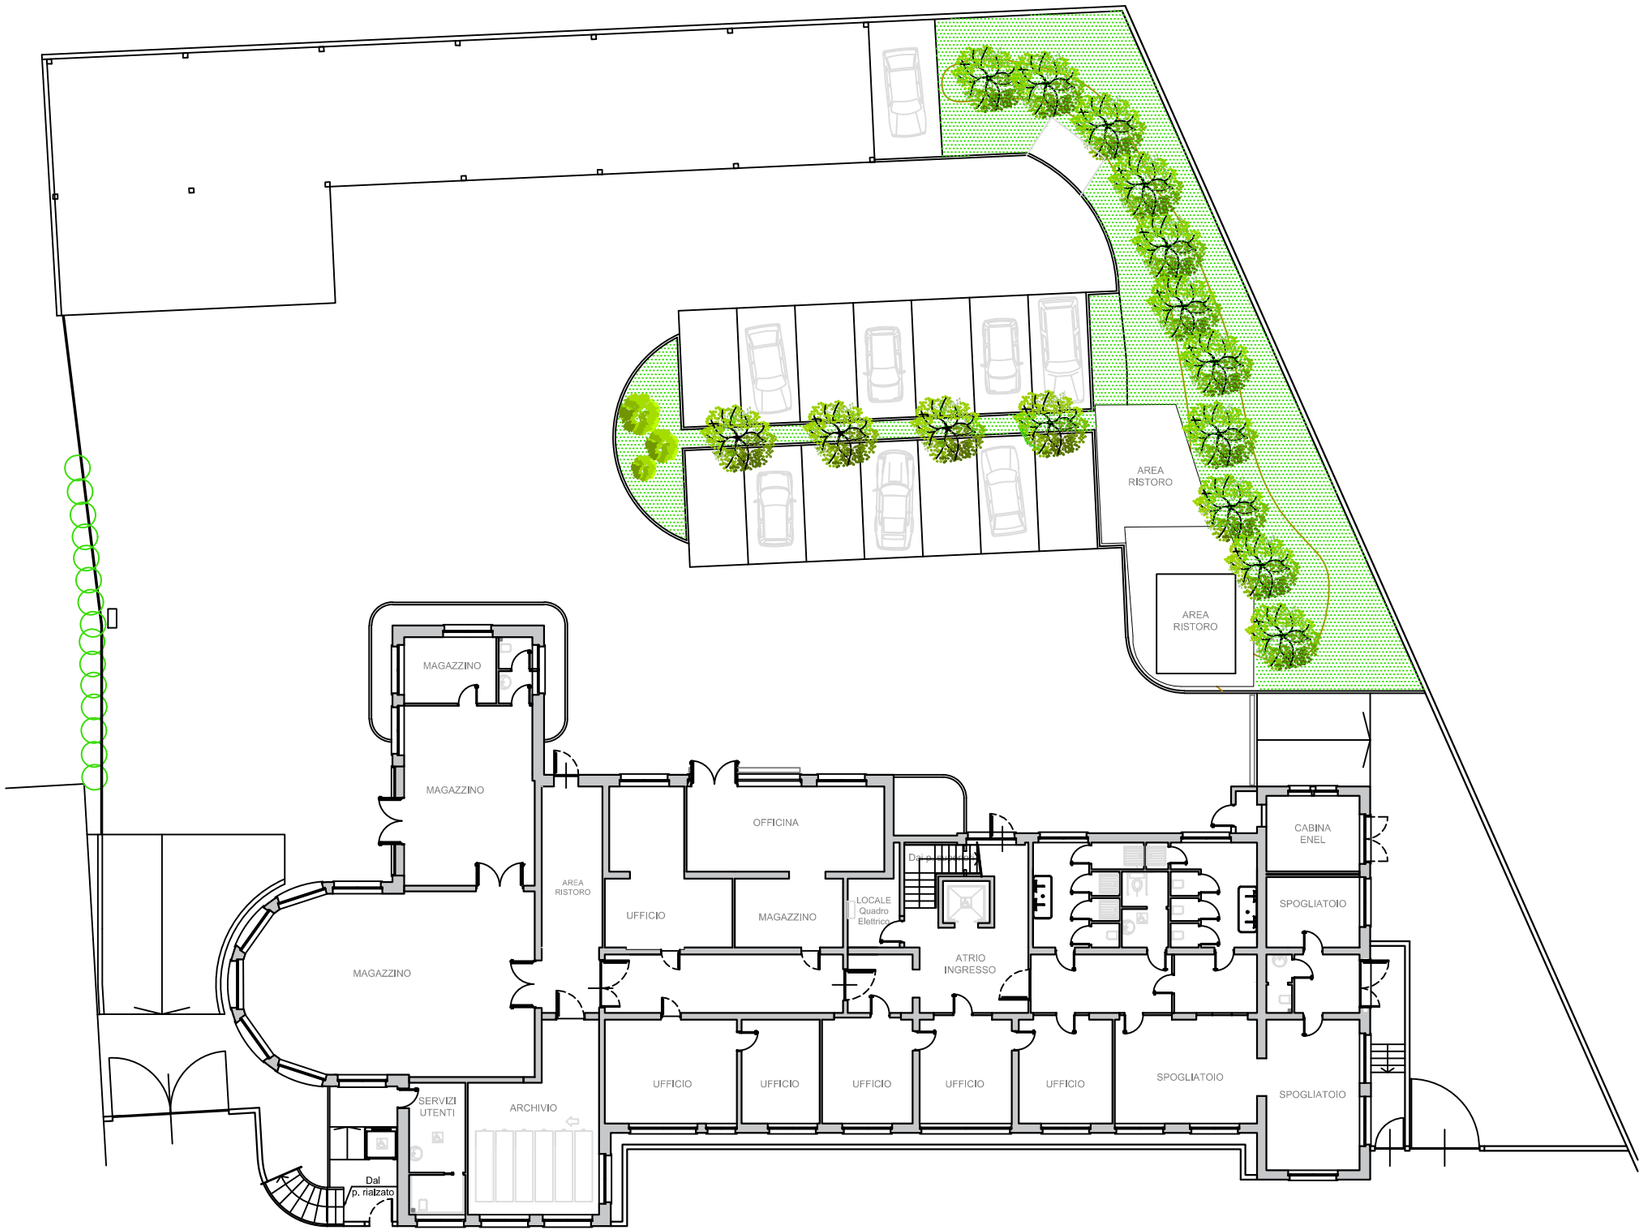


VIA NOVARA

BrianzAcque

# CESANO MADERNO
# PLANIMETRIA - SCALA ---

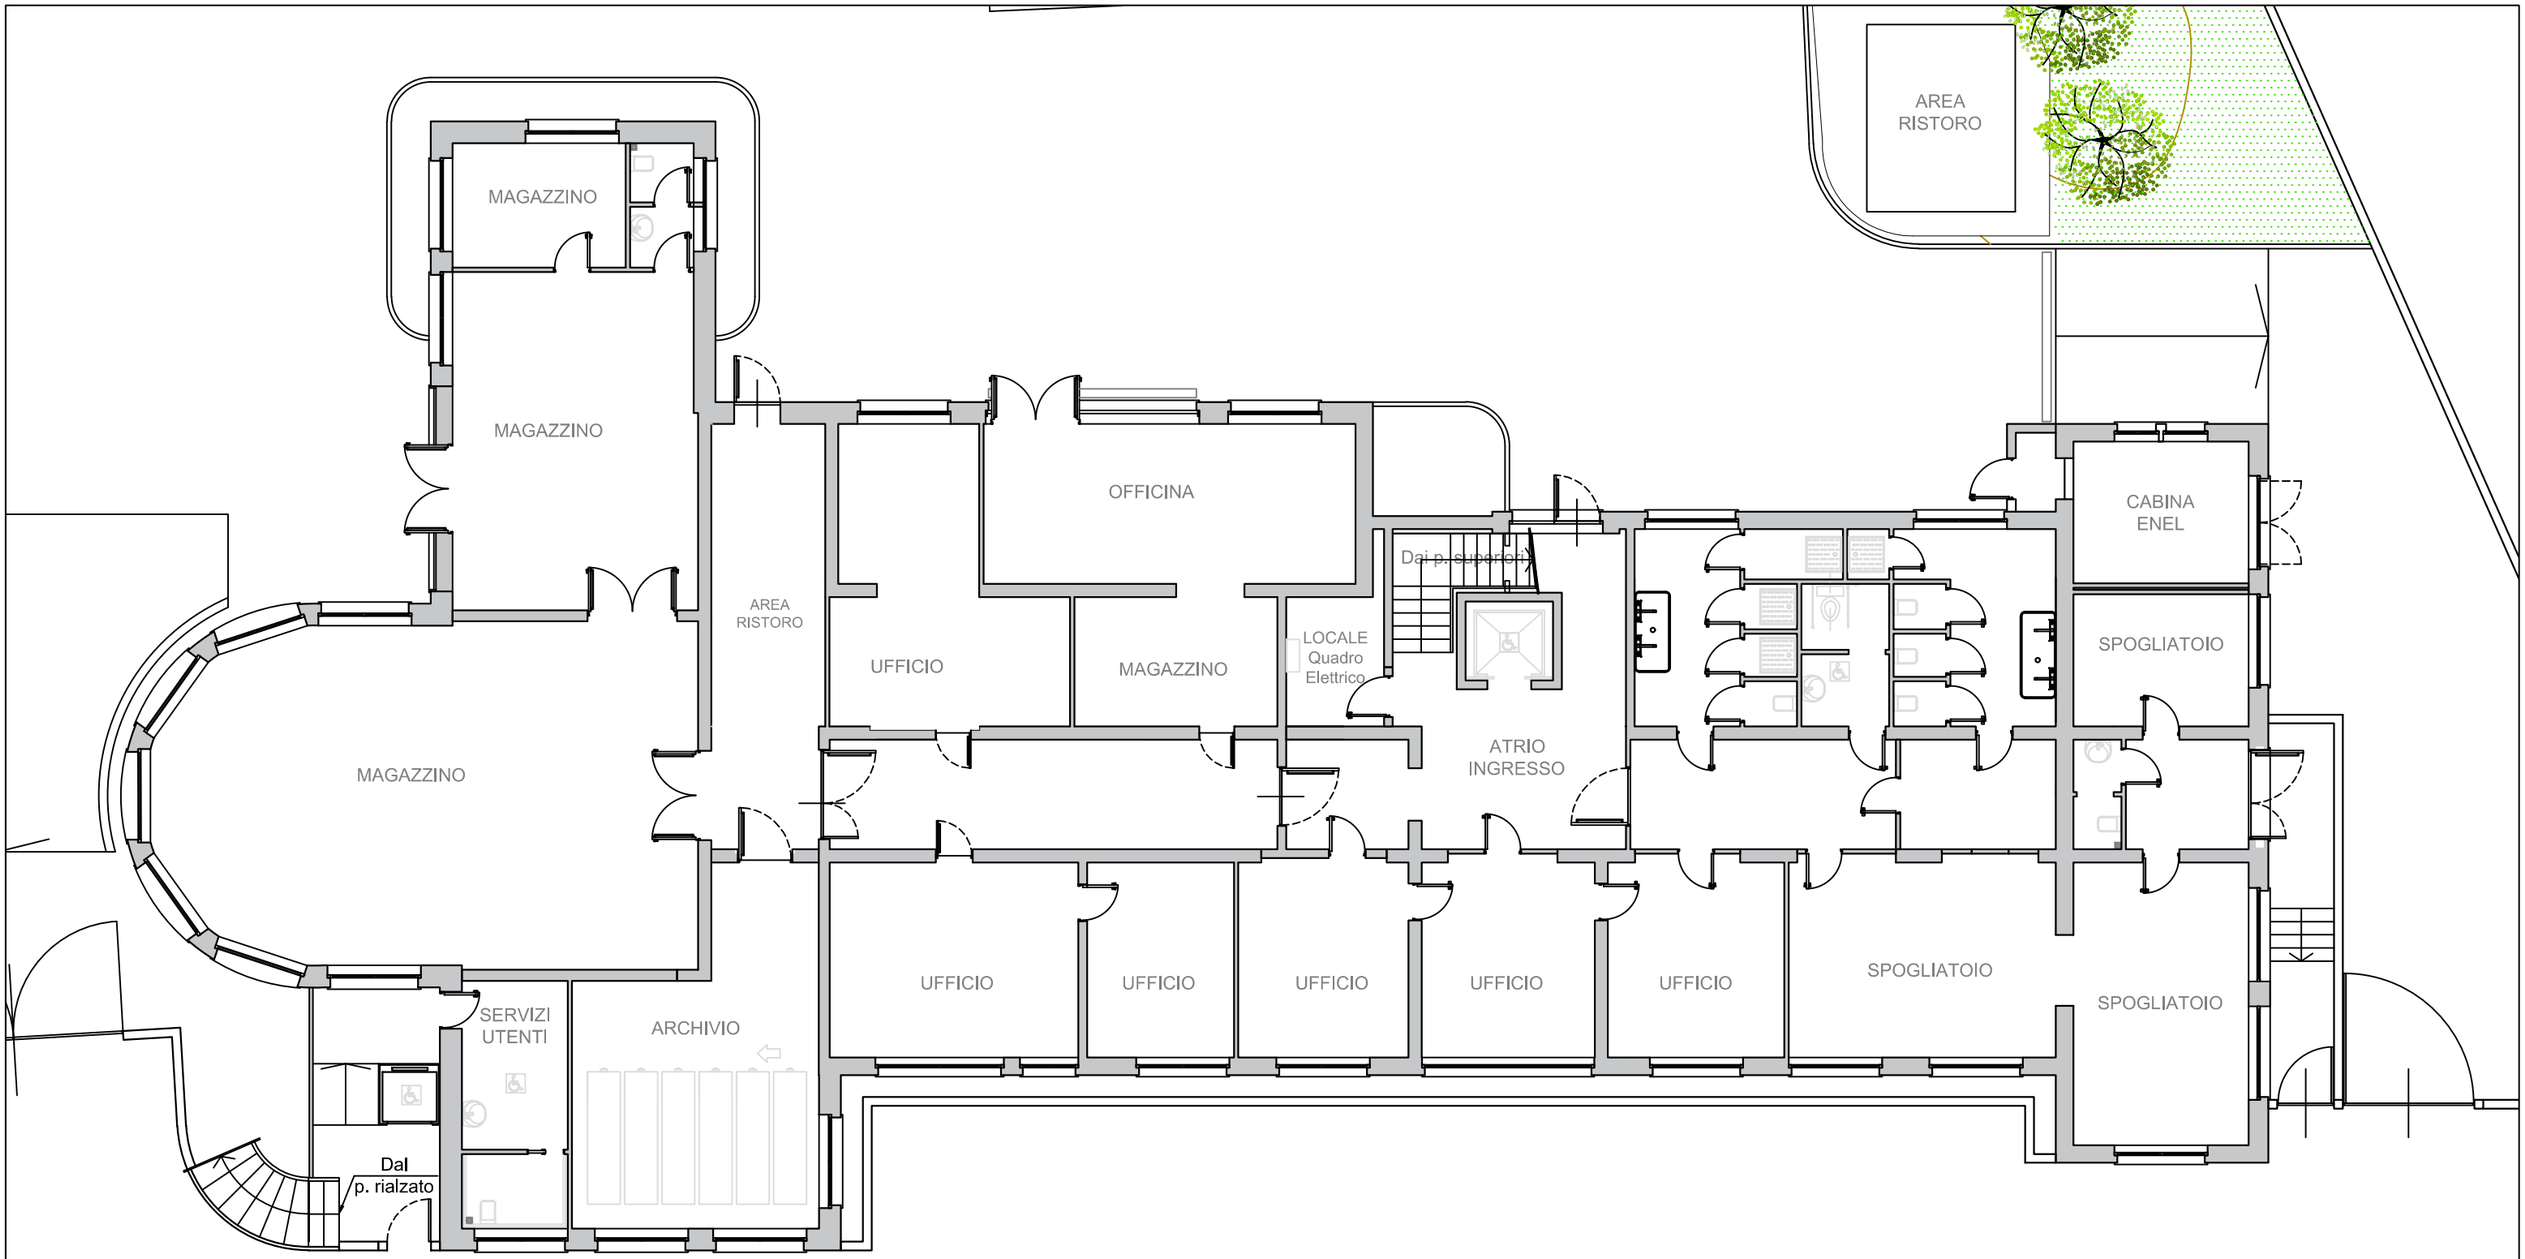


VIA NOVARA

BrianzAcque

# CESANO MADERNO
# PIANO TERRA - SCALA ---

AREA
RISTORO

UFFICIO

UFFICIO

UFFICIO

Dal p. primo

Al p. seminterrato

WC

UFFICIO

UFFICIO

UFFICIO

QE

WC

SPORTELLI

ATRIO
UTENTI

QE

UFFICIO

UFFICIO

UFFICIO

UFFICIO

UFFICIO

UFFICIO

UFFICIO

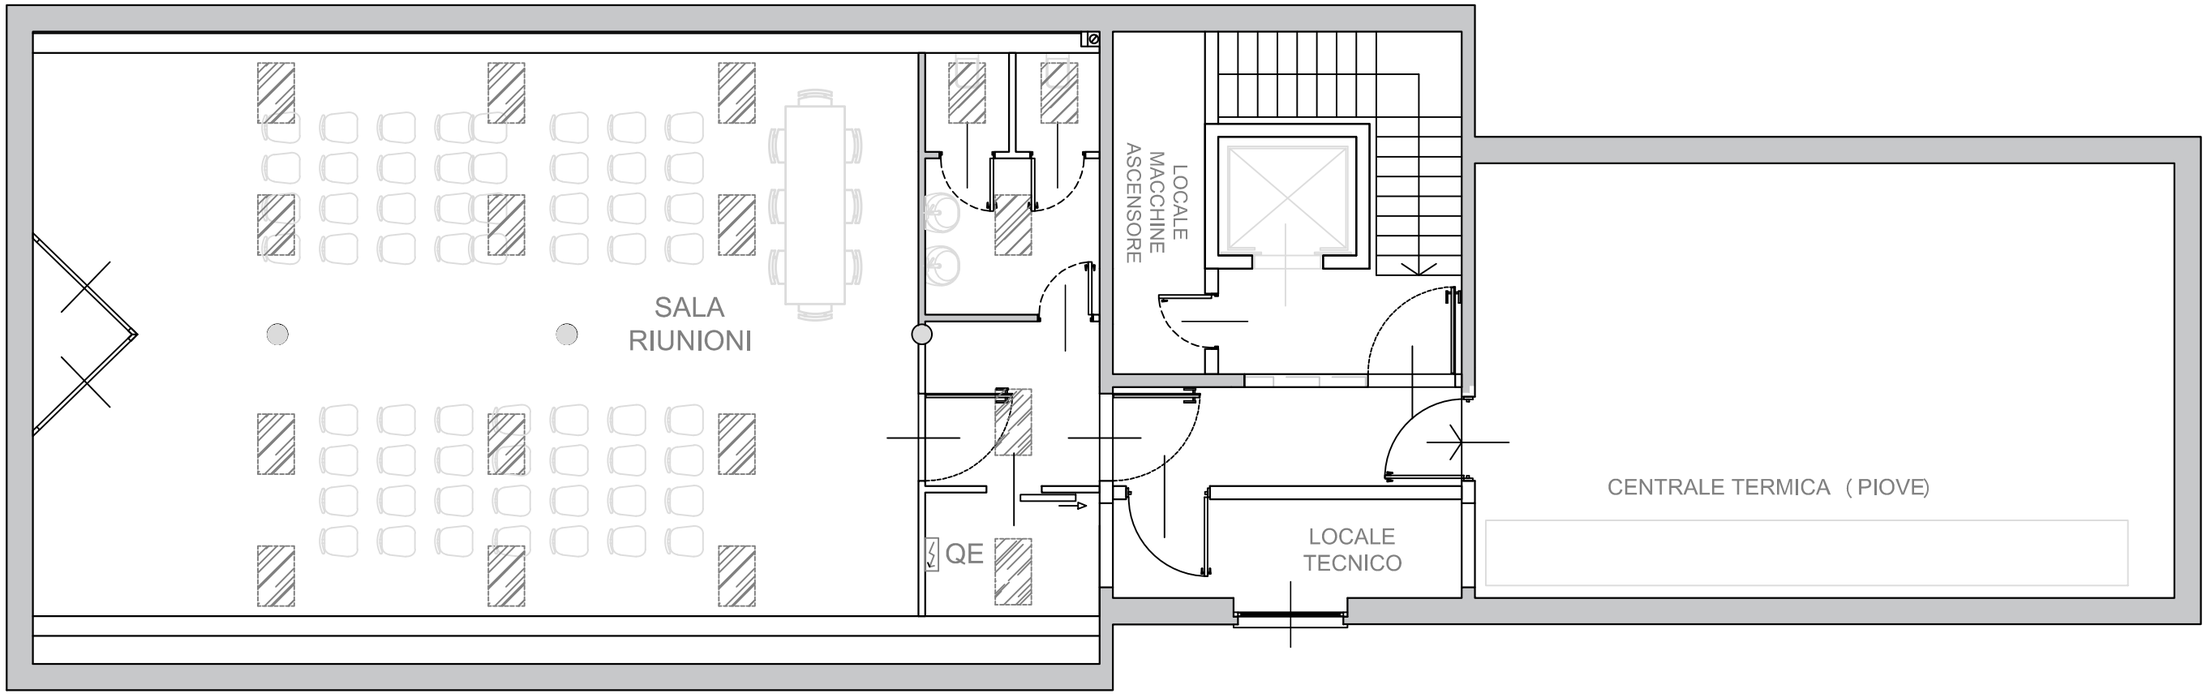
UFFICIO

UFFICIO

UFFICIO


BrianzAcque

# CESANO MADERNO
# PIANO PRIMO - SCALA ---





BrianzAcque


# CESANO MADERNO
# PIANO SECONDO - SCALA ---

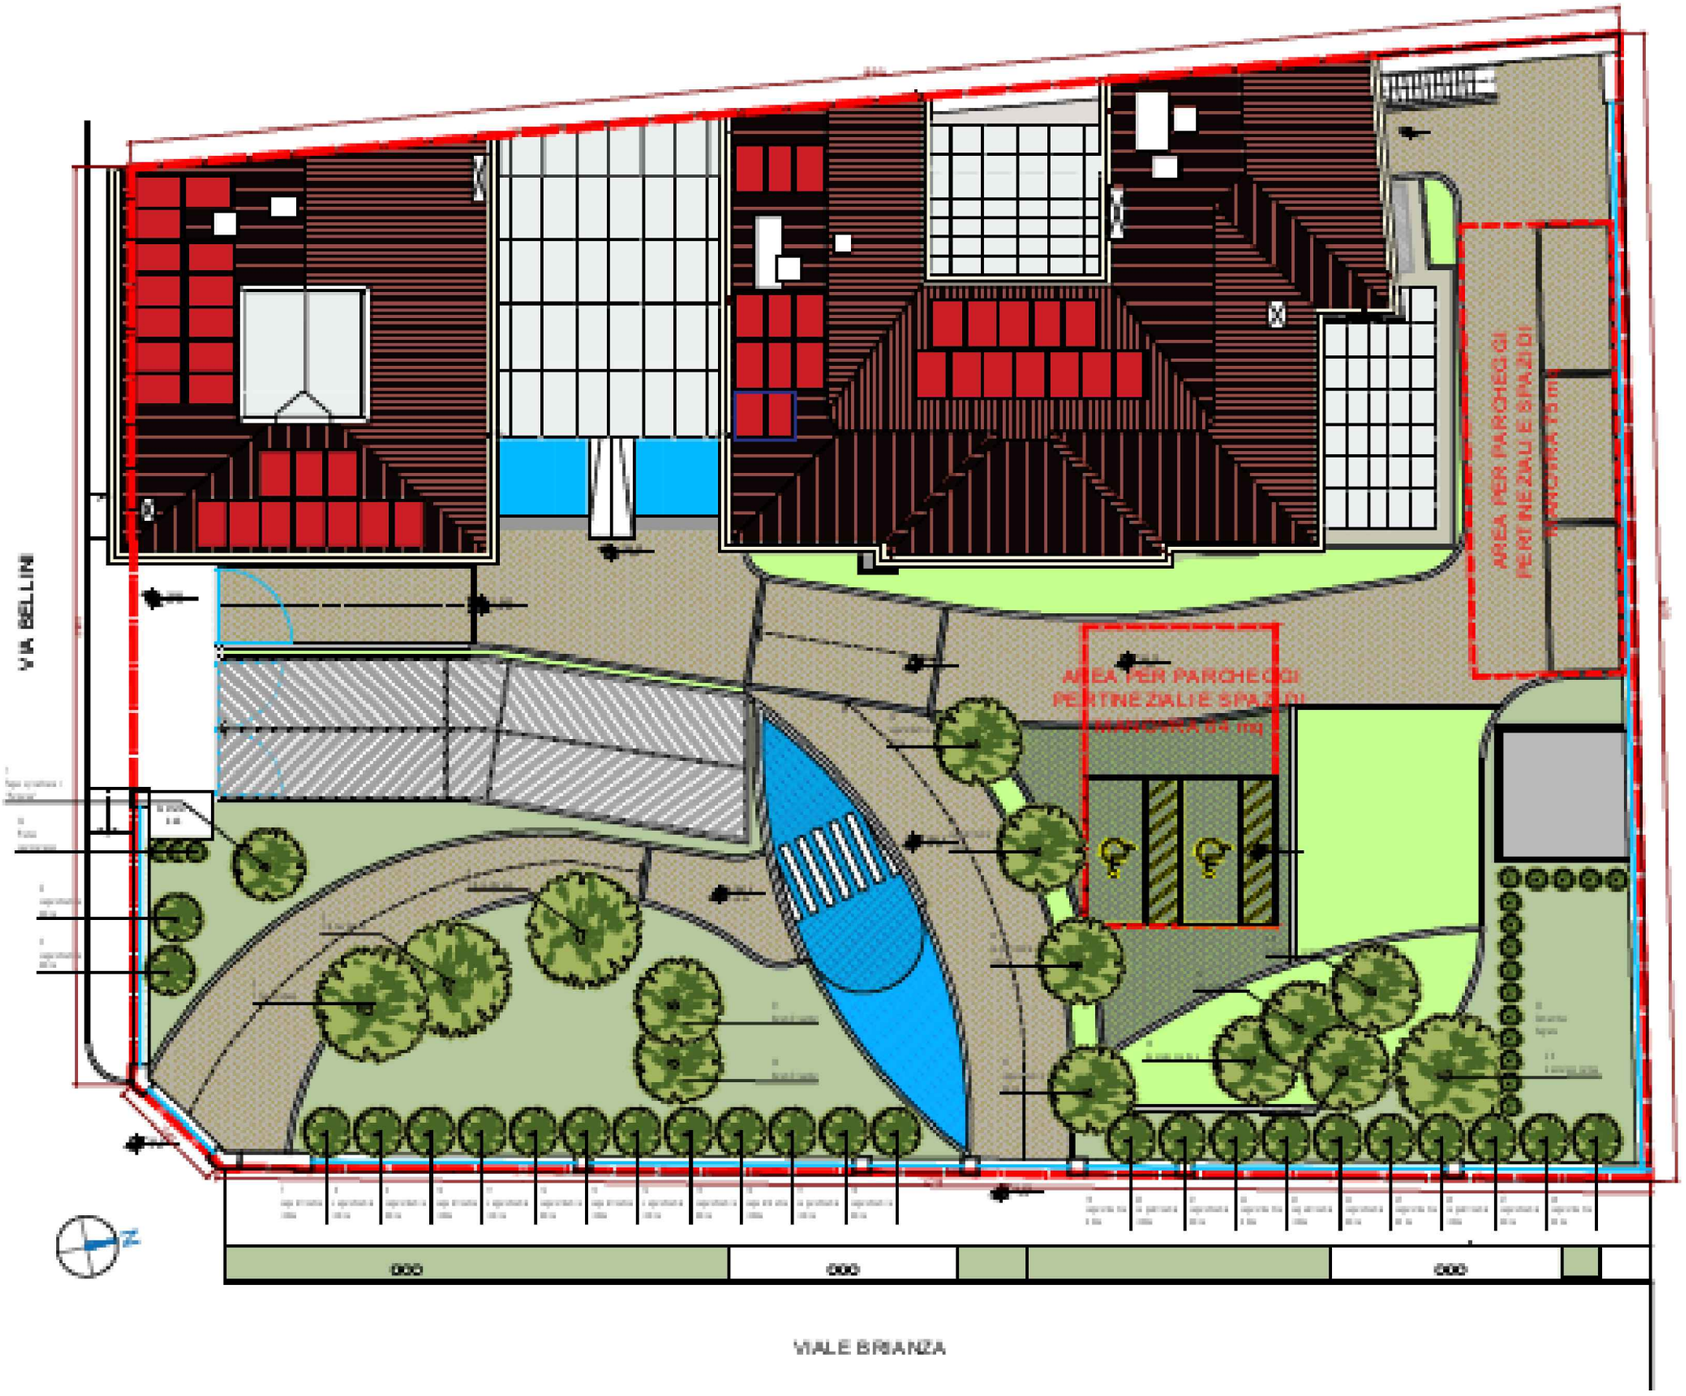


# MONZA
# PLANIMETRIA NUOVA SEDE VIALE ELVEZIA - SCALA ---

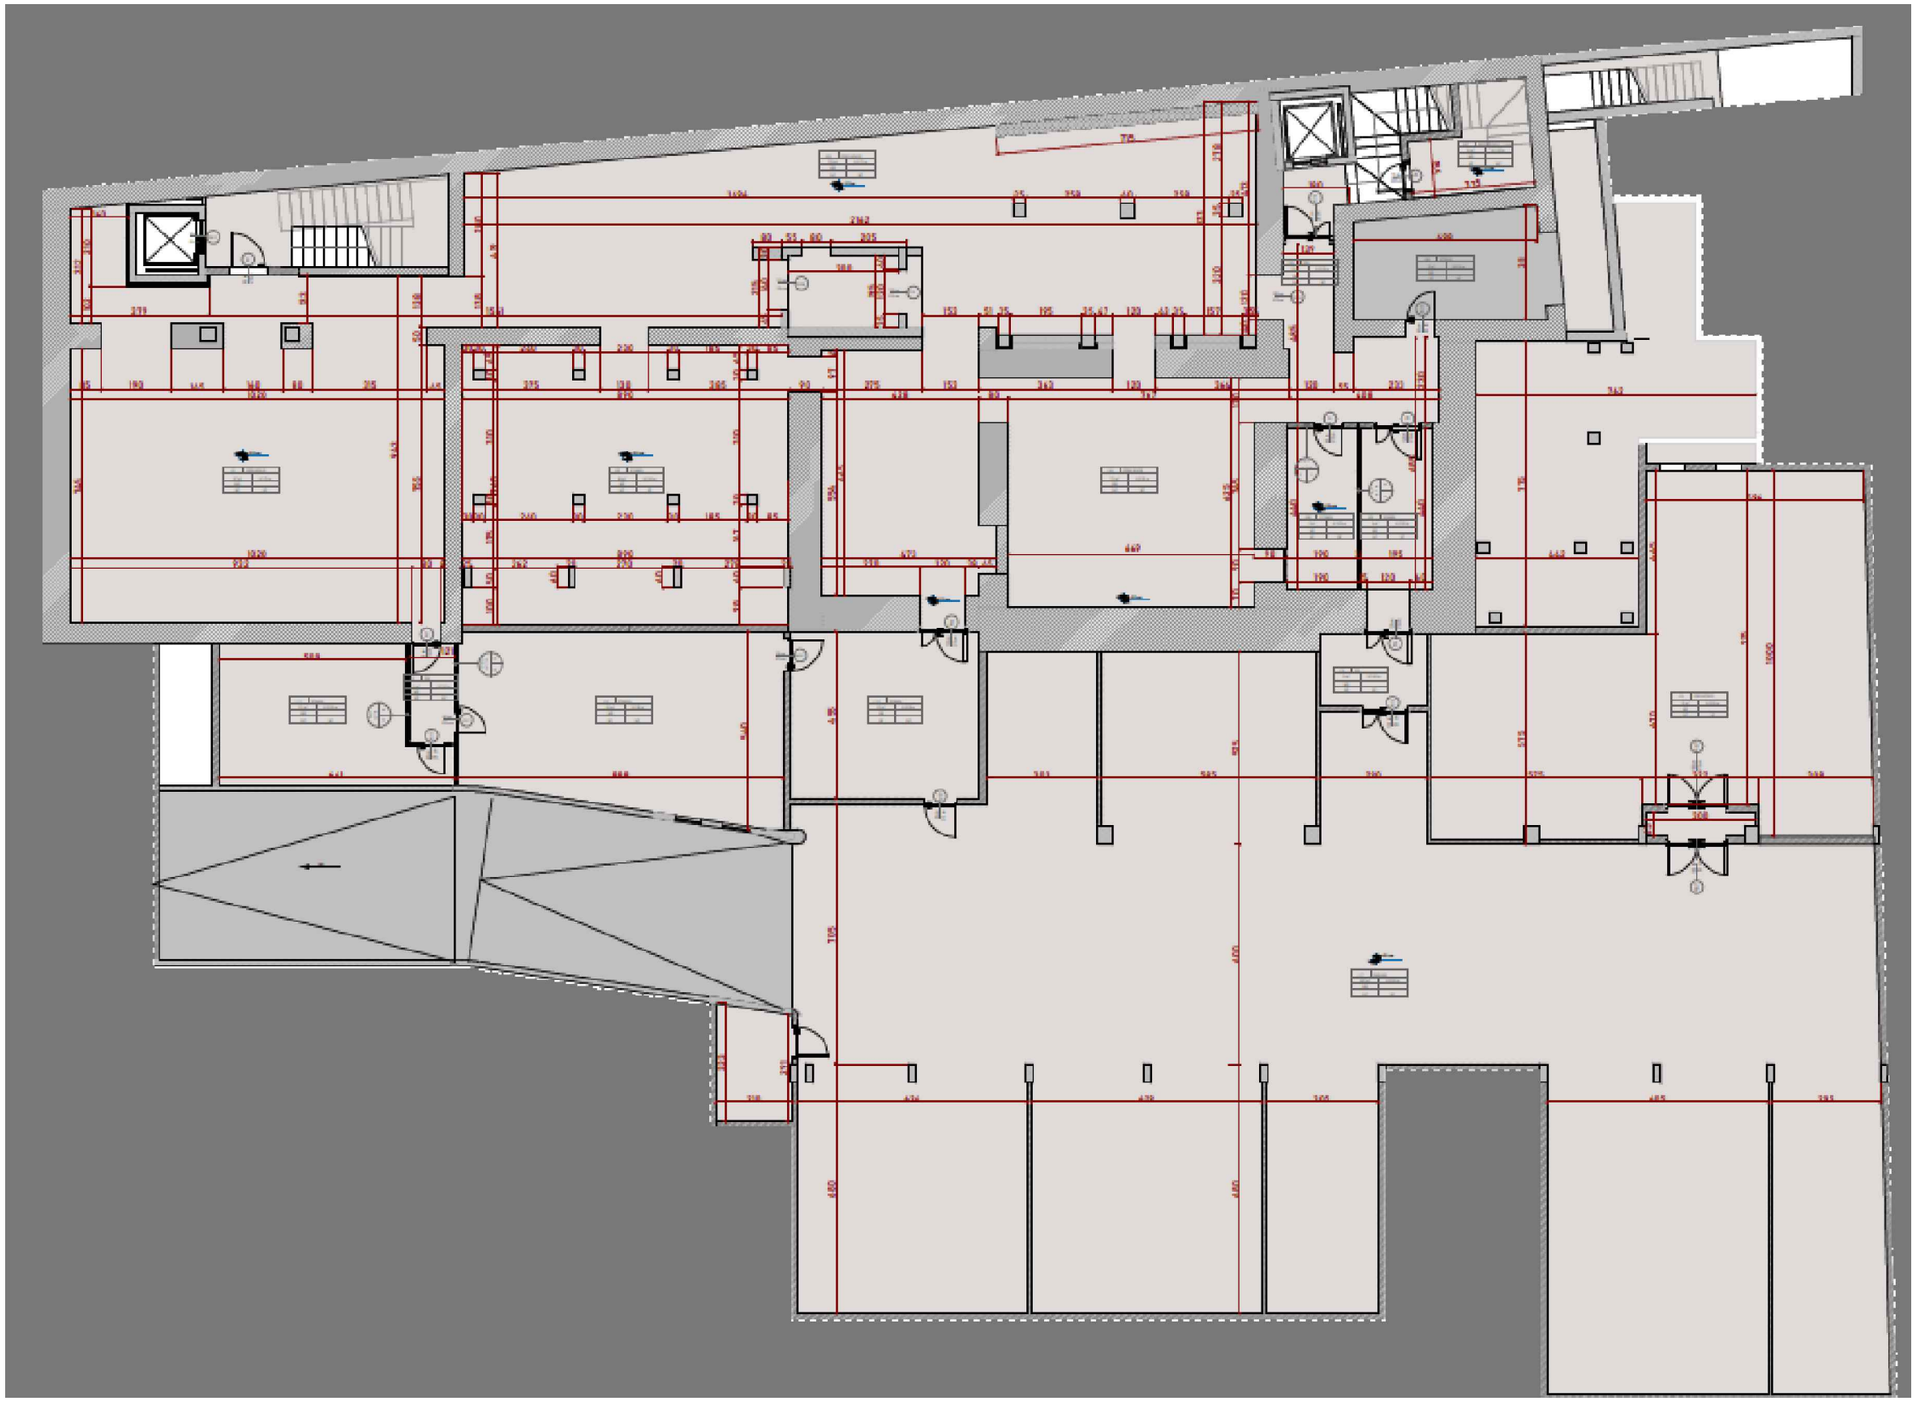



# MONZA
# PIANO INTERRATO
# NUOVA SEDE VIALE ELVEZIA - SCALA ---

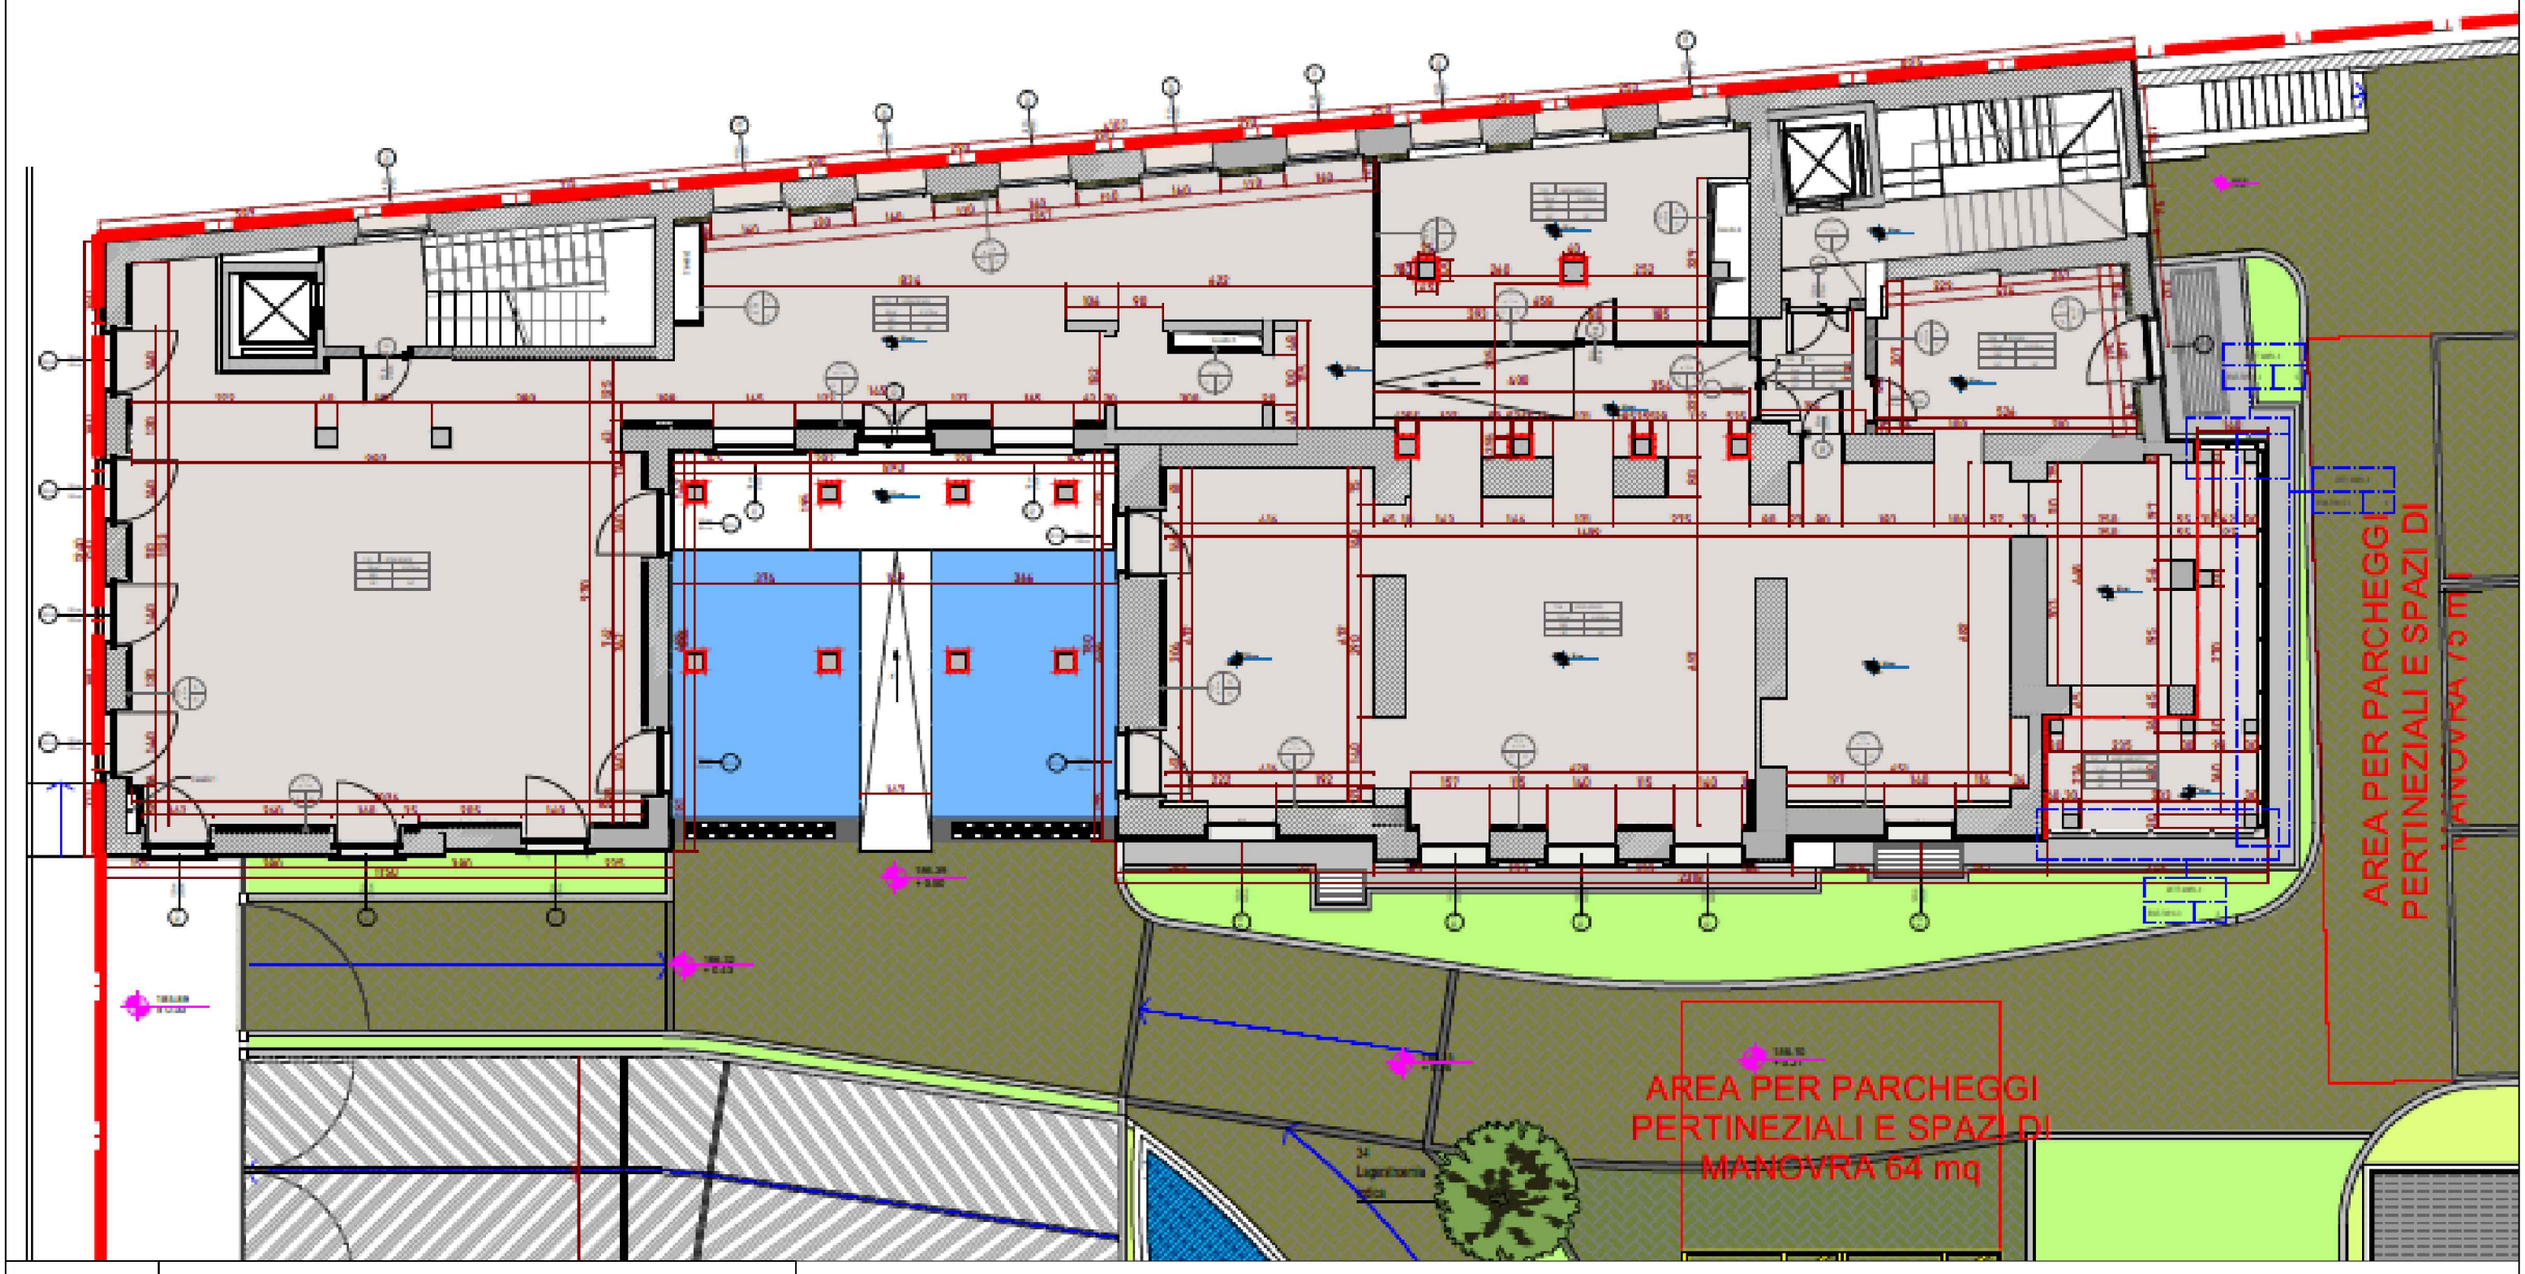



BrianzAcque

# MONZA
# PIANO TERRA NUOVA SEDE VIALE ELVEZIA - SCALA ---

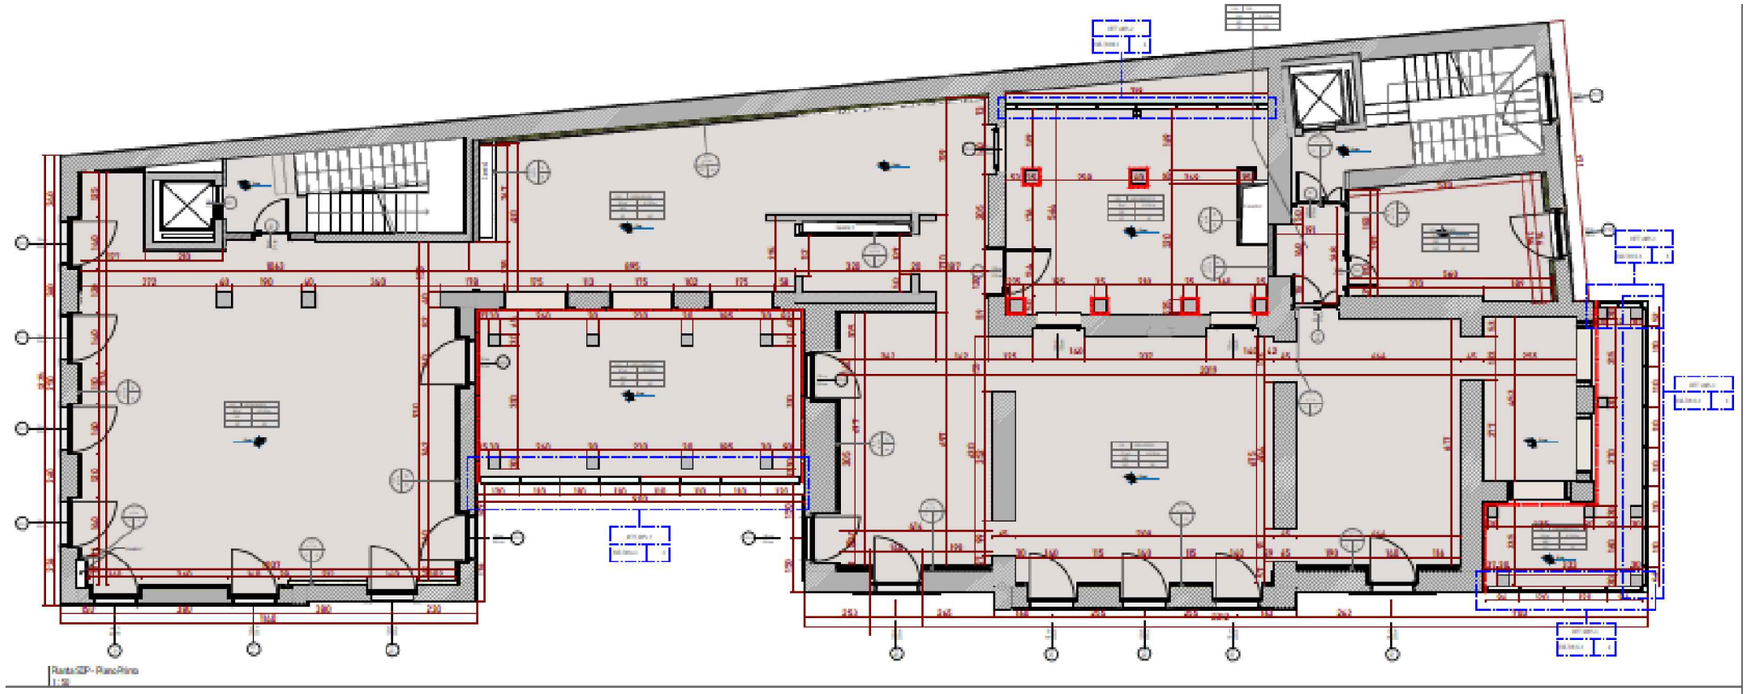

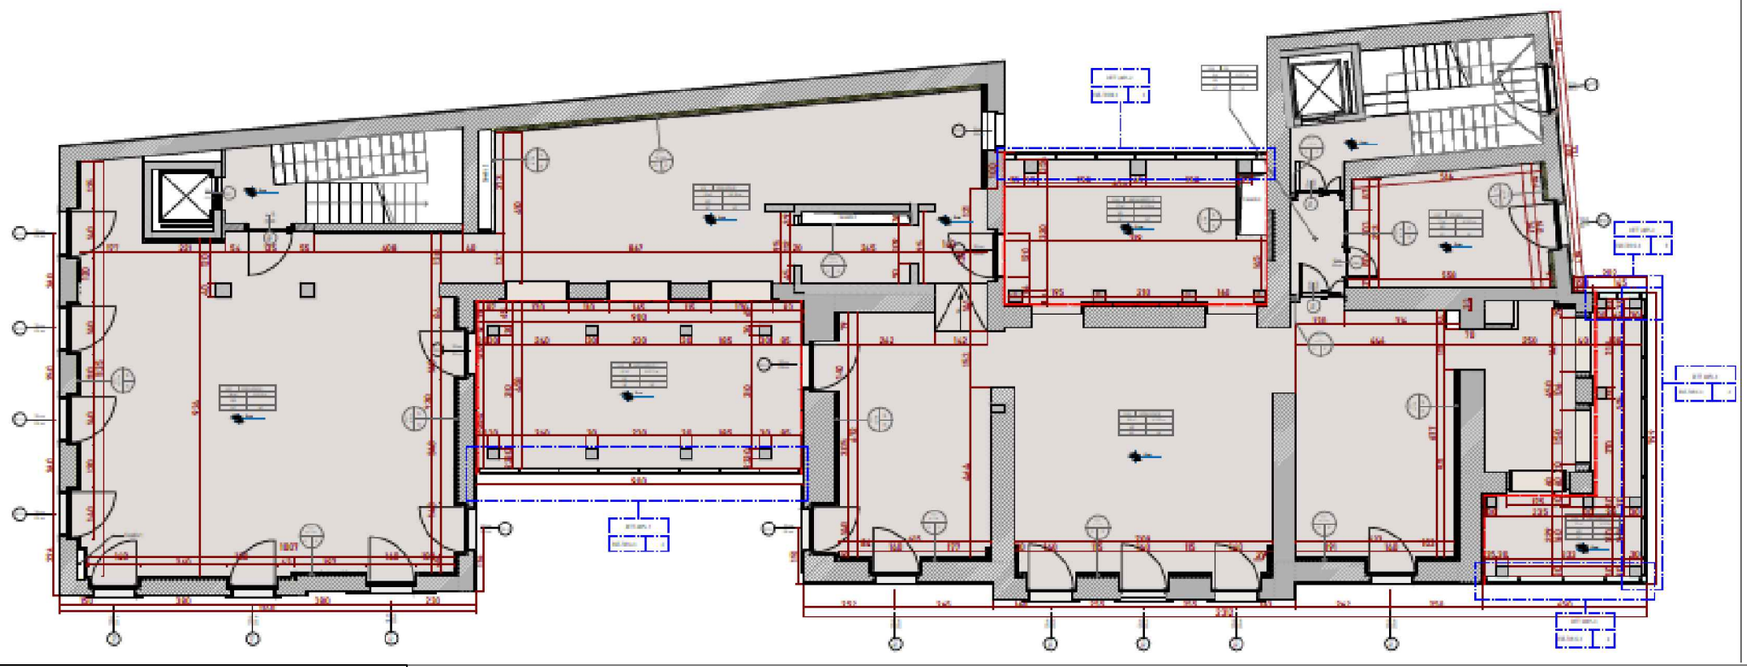
# MONZA
# PIANO PRIMO E SECONDO
# NUOVA SEDE VIALE ELVEZIA - SCALA ---

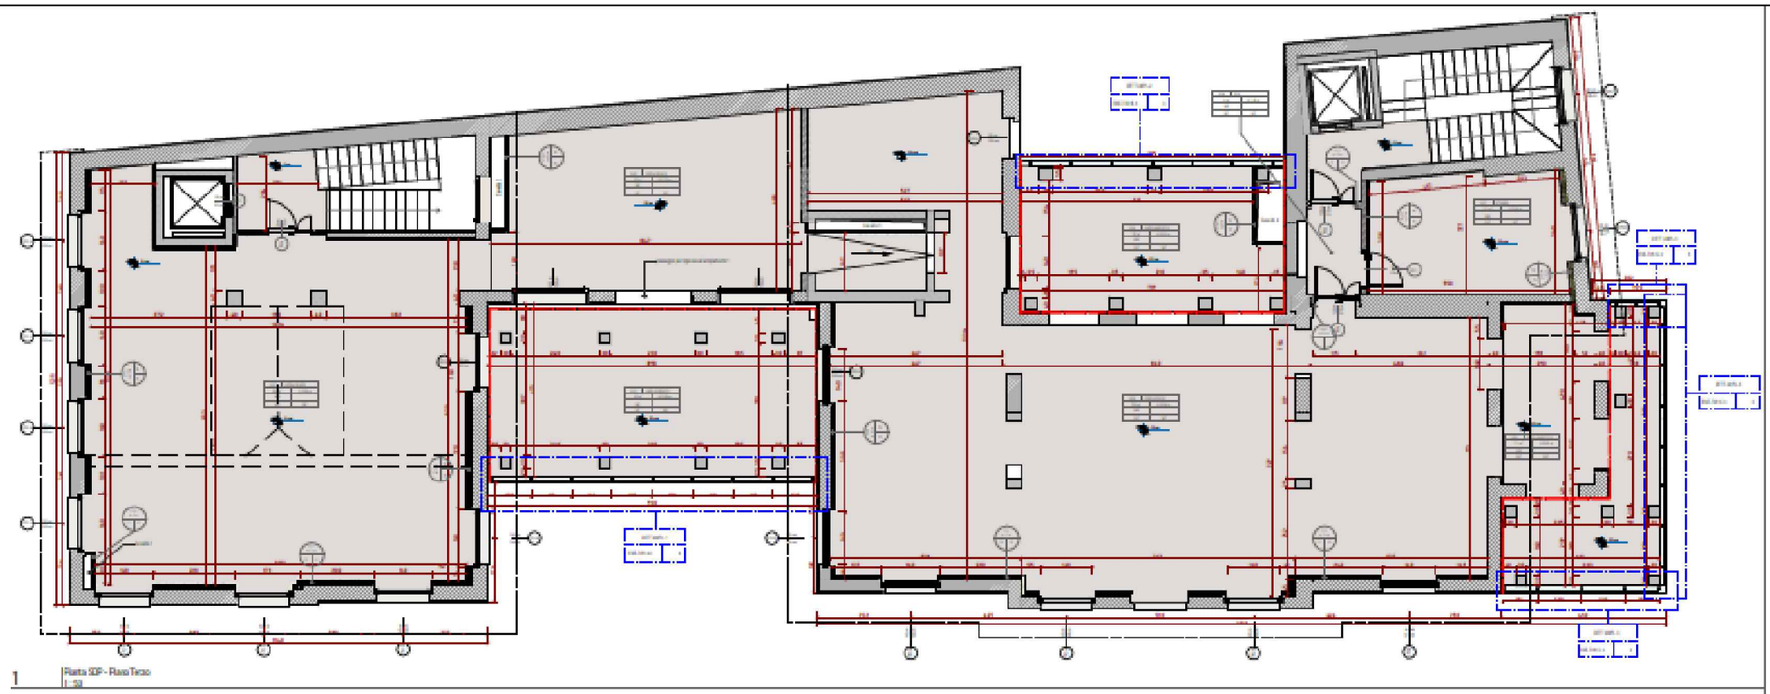

1 Pianta 3DP - Piano Terzo
1 : 50

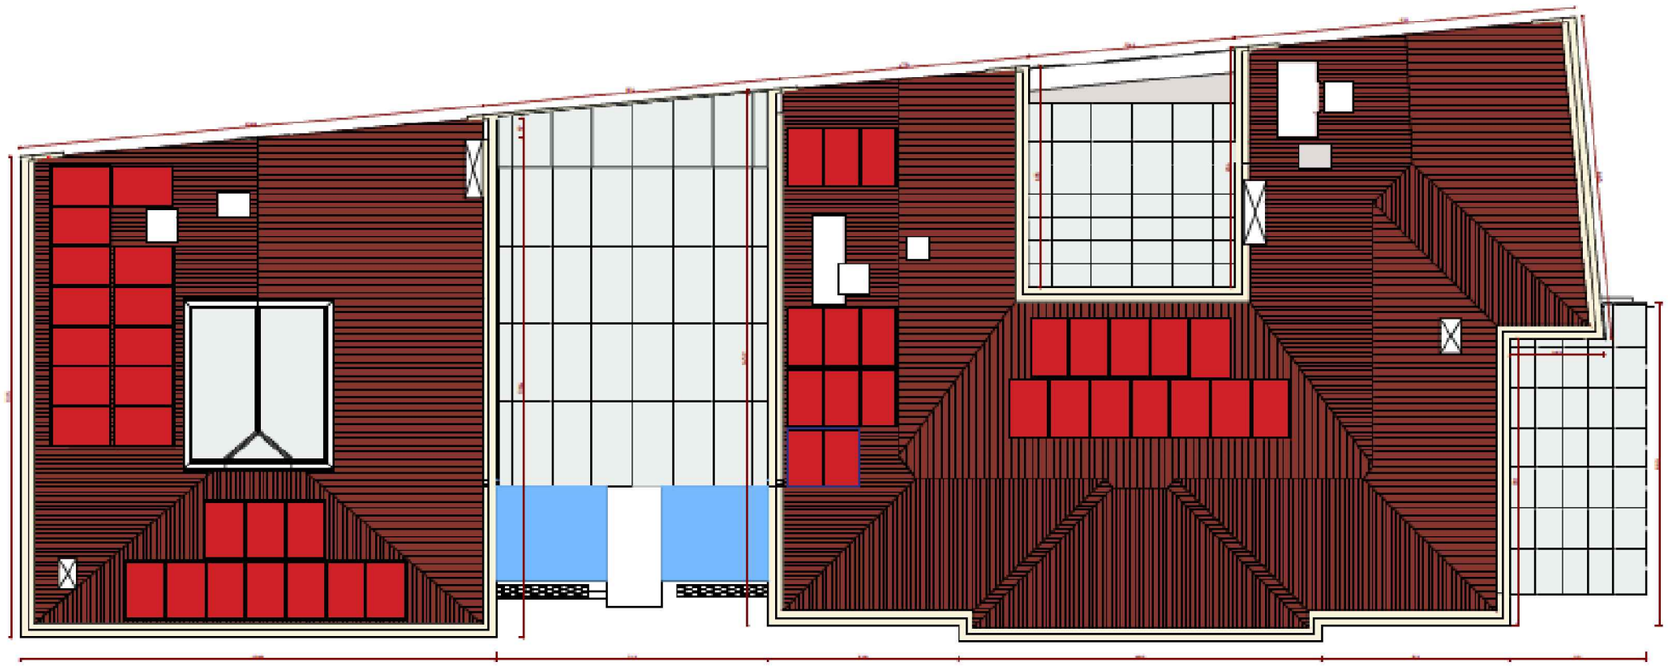

BrianzAcque

# MONZA
# PIANO TERZO E COPERTURA
# NUOVA SEDE VIALE ELVEZIA - SCALA ---

| DATI BASE | | | | | | | | | | | | GAS FLUORURATI/ODS | | | | | EFFICIENZA ENERGETICA | | | |
|---|---|---|---|---|---|---|---|---|---|---|---|---|---|---|---|---|---|---|---|---|
| **SITO** | **COMUNE** | **Luogo** | **CODIFICA** | **SIGLA** | **Ubicazione** | **TIPO Apparecchiature fisse di: (refrigerazione, pompe di calore, impianti antincendio, commutatori elettrici) Impianti termici** | **MARCA** | **MATRICOLA** | **MODELLO** | **ANNO** | **Servizio** | **TIPOLOGIA GAS** | **Carica in kg (etichetta)** | **GWP** | **Ton CO2 Eq.** | **Freq. Controllo fughe** | **Potenza Termica Utile Nominale Riscaldamento** | **Potenza Termica Utile Nominale al focolare** | **Potenza Termica Utile Nominale Raffrescamento Kw** | **Controllo di efficienza energetica (periodicità legge)** |
| **SITO** | MONZA FERMI | PALAZZINA A | MO-UFF-A-06 | A1 | ESTERNO PALAZZINA A | Scambiatore di calore da teleriscaldamento - risc Ed.A-B-C | ALFA LAVAL | 3011105104 | TL6-BFG | 2019 | | na | na | na | na | na | 530kW | | | |
| **SITO** | MONZA FERMI | PALAZZINA A | | | ESTERNO PALAZZINA A | Scambiatore di calore da teleriscaldamento - ACS Ed.A | | | | | | na | na | na | na | na | 25kW | | | |
| **SITO** | MONZA FERMI | PALAZZINA A | MO-UFF-A-08 | | Palazzina A -1 lato SUD (CED/IT) | Condizionatore/pompa di calore | IDEMA | | 3-MI-78-R32 | | | R32 | 1,57 | 675 | 1,05975 | NA | | | | |
| **SITO** | MONZA FERMI | PALAZZINA A | MO-UFF-A-09 | | Palazzina A -1 lato NORD | Condizionatore/pompa di calore | IDEMA | 340675057098A120160086 | 3-MI-78-R32 | | | R32 | 1,57 | 675 | 1,05975 | NA | | | | |
| **SITO** | MONZA FERMI | PALAZZINA A | MO UFF -A-10 | nd | Ufficio Risorse Umane lato Sud | Condizionatore/pompa di calore | STELBI | 340A200500204280150261 | M8OU-18/2 | 2021 | | R32 | 1,25 | 675 | 0,84375 | NA | | | | |
| **SITO** | MONZA FERMI | PALAZZINA B | MO-UFF-B-13 | B1 | Ufficio presidente | Condizionatore/Pompa di calore | DAIKIN | J010295 | RMX25M2V1B | 2016 | | R32 | 0,76 | 675 | 0,513 | NA | | | | |
| **SITO** | MONZA FERMI | PALAZZINA B | MO-UFF-B-14 | B2 | Esterno palazzina B | Condizionatore/Pompa di calore | DAIKIN | J012792 | RXS50G2V1B | 2013 | | R410A | 1,5 | 2088 | 3,132 | NA | | | | |
| **SITO** | MONZA FERMI | PALAZZINA B | MO-UFF-B-15 | B3 | colonna lato Nord-Ovest | Condizionatore/Pompa di calore | MITSUBISHI | 69P01392 | PUMY-P200YKB-A1 | 2016 | | R410A | 6,5 | 2088 | 13,572 | annuale | | | 22,4 | quadriennale |
| **SITO** | MONZA FERMI | PALAZZINA B | MO-UFF-B-16 | B4 | colonna lato Nord-Est | Condizionatore/Pompa di calore | MITSUBISHI | 66P00936 | PUHY-P200YKB-A1 | 2016 | | R410A | 6,5 | 2088 | 13,572 | annuale | | | 22,4 | quadriennale |
| **SITO** | MONZA FERMI | PALAZZINA B | MO-UFF-B-17 | B5 | colonna lato Sud-Est | Condizionatore/Pompa di calore | MITSUBISHI | 69P01379 | PUMY-P200YKB-A1 | 2016 | | R410A | 6,5 | 2088 | 13,572 | annuale | | | 28 | quadriennale |
| **SITO** | MONZA FERMI | PALAZZINA B | MO-UFF-B-18 | B6 | colonna lato Sud-Ovest | Condizionatore/Pompa di calore | MITSUBISHI | 64P01003 | PUMY-P250YKB-A1 | 2016 | | R410A | 6,5 | 2088 | 13,572 | annuale | | | 22,4 | quadriennale |
| **SITO** | MONZA FERMI | PALAZZINA C | MO-UFF-C-19 | C12 | Ufficio Uguir P1 sud-est | Condizionatore | MITSUBISHI | 3004291 T | MUX-A20WV | 2003 | | R410A | 1,8 | 2088 | 3,7584 | NA | | | | |
| **SITO** | MONZA FERMI | PALAZZINA C | MO-UFF-C-20 | C11 | Ufficio Uguir P1 nord-est | Condizionatore/pompa di calore | MITSUBISHI | 3003854 T | MUH-A12WV | 2003 | | R410A | 1,8 | 2088 | 3,7584 | NA | | | | |
| **SITO** | MONZA FERMI | PALAZZINA C | MO-UFF-C-21 | C5 | Ufficio legale PT nord-est | Condizionatore/pompa di calore | DAIKIN | 4910976 | RXS35CVMB | 2004 | | R410A | 1 | 2088 | 2,088 | NA | | | | |
| **SITO** | MONZA FERMI | PALAZZINA C | MO-UFF-C-22 | C6 | Ufficio legale PT sud-est | Condizionatore/pompa di calore | DAIKIN | J030727 | RXS50F2U1B | 2007 | | R410A | 1,5 | 2088 | 3,132 | NA | | | | |
| **SITO** | MONZA FERMI | PALAZZINA C | MO-UFF-C-24 | | PT ovest-sud per laboratorio | Condizionatore | IDEMA | 3405425770183050870065 | ISZ-50UE-R32 | | | R32 | 1 | 675 | 0,675 | NA | | | | |
| **SITO** | MONZA FERMI | PALAZZINA C | MO-UFF-C-25 | C4 | Ufficio UGUIR piano terra sud-ovest | Condizionatore/Pompa di calore | DAIKIN | J089863 | RXS50G2V1B | 2010 | | R410A | 0,95 | 2088 | 1,9836 | NA | | | | |
| **SITO** | MONZA FERMI | PALAZZINA C | MO-UFF-C-26 | | Ufficio Uguir PT ovest | Condizionatore | IDEMA | 2403175900672230130006 | IOKE-52M | | | R410A | 1,78 | 2088 | 3,71664 | NA | | | | |
| **SITO** | MONZA FERMI | PALAZZINA C | MO-UFF-C-27 | C3 | Ufficio Trovato | Condizionatore | IDEMA | 340735621029111O130099 | ISA-35UE-R32 | | | R32 | 0,8 | 675 | 0,54 | NA | | | | |
| **SITO** | MONZA FERMI | PALAZZINA C | MO-UFF-C-28 | C2 | Ufficio Brambilla | Condizionatore/Pompa di calore | DAIKIN | 6400991 | | | | R410A | 0,95 | 2088 | 1,9836 | NA | | | 0,86 | na |
| **SITO** | MONZA FERMI | PALAZZINA C | MO-UFF-C-29 | C8 | PT ovest-centro per laboratorio | Condizionatore | IDEMA | 340752644019317015000 | IOKE-105T-R32 | | | R32 | 2,4 | 675 | 1,62 | NA | | | | |
| **SITO** | MONZA FERMI | PALAZZINA C | MO-UFF-C-30 | C1 | Ufficio Maffi | Condizionatore/Pompa di calore | UNICAL | C20ME01745 | KMUN10HE | | | R32 | 0,7 | 675 | 0,4725 | NA | | | | |
| **SITO** | MONZA FERMI | PALAZZINA C | | ND | PT ovest-nord per laboratorio | Condizionatore | UNICAL | C24ME45706 | RXP71M2V1B | 2025 | | R-32 | 1,25 | 675 | 0,84375 | NA | | | | |
| **SITO** | MONZA FERMI | PALAZZINA C | MO UFF C 35 | ND | laboratorio | Condizionatore | UNICAL | C22ME41282 | XMUN18HE | 2022 | | R-32 | 1,25 | 675 | 0,84375 | NA | | | | |
| **SITO** | MONZA FERMI | PALAZZINA C | MO-UFF C 34 | ND | | | UNICAL | 340C21191060C0201200 | KMUN18HE | 2021 | laboratorio | R-32 | 1,25 | 675 | 0,84375 | NA | | | | |
| **SITO** | MONZA FERMI | GUARDIANINA | MO-UFF 33 | ND | lato Est guardianina in alto | Pompa di calore | DAITSU | | DOS-9KIDC (w) | 2021 | Climatizzazione guardianina | R-32 | 0,6 | 675 | 0,405 | NA | 777 W | | 0,781 | na |
| **SITO** | MONZA FERMI | | | | | Condizionatore | LIEBERT | 13121410001 | PX051HA | | | R410A | 13 | 2088 | 27,144 | annuale | | | | |
| **SITO** | VIMERCATE | via Industrie 17 | VIMP-IMP-UFF-01 | | PALAZZINA UFFICIO GESTIONE TELECONTROLLO | Condizionatore/Pompa di calore | IDEMA | | ISZ35UER32 | 2019 | | R32 | 0,5 | 675 | 0,3375 | NA | | | 2150 W | |

| | | | | | | | | | | | | | | | | | | | | |
|---|---|---|---|---|---|---|---|---|---|---|---|---|---|---|---|---|---|---|---|---|
| **SITO** | VIMERCATE | via Industrie 17 | VIMP-IMP-UFF-02 | | PALAZZINA UFFICI | Condizionatore/Pompa di calore | DAIKIN | J015204 | RXS35K2V1B | 2013 | | R410A | 1,2 | 2088 | 2,5056 | NA | | | 2500/3400 W (C/H) | |
| **SITO** | VIMERCATE | via Industrie 17 | | | LOCALE SPOGLIATOI/DOCCE | Condizionatore/Pompa di calore | LG | J120972 | 3MXS52E3V1B | 2024 | | R32 | 1,4 | | 0 | NA | 6,8 kW | | 5,2 kW | |
| **SITO** | VIMERCATE | via Industrie 17 | | | PALAZZINA UFFICI | condizionatore | DAIKIN | J015838 | FTXS35K2V1B | 2013 | | | | | | | | | | |
| **SITO** | VIMERCATE | via Industrie 17 | | | PALAZZINA UFFICIO GESTIONE TELECONTROLLO | condizionatore | IDEMA | --- | ISZ 35UI R32 | 2019 | | | | | | | | | | |
| **SITO** | VIMERCATE | via Industrie 17 | | | LOCALE SPOGLIATOI/DOCCE | condizionatore | LG | | | | | | | | | | | | | |
| **SITO** | VIMERCATE | via Industrie 17 | | | LOCALE SPOGLIATOI/DOCCE | condizionatore | LG | | | | | | | | | | | | | |
| **SITO** | VIMERCATE | via Industrie 17 | | | LOCALE SPOGLIATOI/DOCCE | condizionatore | LG | | | | | | | | | | | | | |
| **SITO** | VIMERCATE | via Industrie 17 | VIMP-IMP-SPO-13 | | Spogliatoi | caldaia civile | Beretta | | | | Riscaldamento | na | na | na | na | na | 32,4 kW | 30,2 kW | | |
| **SITO** | VIMERCATE | via Industrie 17 | VIMP-IMP-UFF-14 | | Palazzina uffici | caldaia civile | Hermann Saunier Duval | 21210200100260913100005140N4 | SEMIATEK CONDENS 24 | 2021 | Riscaldamento | na | na | na | na | na | 24,1 kW | 26,70 kW | | |
| **SITO** | VIMERCATE | Via Mazzini 41 | VIG-UFF-02 | | Centrale termica PT | Caldaia per riscaldamento a condensazione | BAXI | 205147163 | Luna Duo Tec MP 1110 | 2021 | Riscaldamento civile | na | na | na | na | na | 102 kW | | | |
| **SITO** | VIMERCATE | Via Mazzini 41 | VIG-UFF-03 | | Uffici casetta custode | Condizionatore/Pompa di calore | DAIKIN | J009248 | 3MXM40N2V1B | 2021 | | R32 | 1,8 | 675 | 1,215 | NA | 4,6 | | 4 | |
| **SITO** | VIMERCATE | Via Mazzini 41 | VIG-UFF-04 | | Uffici casetta custode | Caldaia per riscaldamento a condensazione | HERMANN SAUNIER DUVAL | | | | | na | na | na | na | na | | | | |
| **SITO** | CESANO MADERNO | via novara, 29 | CE-UFF-01 | | Cabina elettrica ufficio LEONI | Condizionatore/Pompa di calore | PANASONIC | 6336900301 | CU-3E23SBE | 2016 | | R410A | 2,64 | 2088 | 5,51232 | annuale | 8,5 kW | | 6,8 | |
| **SITO** | CESANO MADERNO | via novara, 29 | CE-UFF-02 | | Ufficio Garbelli | Condizionatore/Pompa di calore | UNICAL | 3409861680204150120133 | | | | | | | | | | | | |
| **SITO** | CESANO MADERNO | via novara, 29 | CE-UFF-03 | | Vano a dx ingresso timbratore badge | Condizionatore | IDEMA | 2403897080878040150069 | ISZ-25UE | | | R410A | 0,8 | 2088 | 1,6704 | NA | | | | |
| **SITO** | CESANO MADERNO | via novara, 29 | CE-UFF-04 | | Ufficio commerciale A | Condizionatore/Pompa di calore | PANASONIC | 6336900034 | CU-3E23SBE | 2016 | | R410A | 2,64 | 2088 | 5,51232 | annuale | | | | |
| **SITO** | CESANO MADERNO | via novara, 29 | CE-UFF-05 | | Ufficio commerciale B | Condizionatore/Pompa di calore | PANASONIC | 6336900321 | CU-3E23SBE | 2016 | | R410A | 2,64 | 2088 | 5,51232 | annuale | | | | |
| **SITO** | CESANO MADERNO | via novara, 29 | CE-UFF-06 | | Sopra ingresso magazzino | Condizionatore/Pompa di calore | PANASONIC | 6336900308 | CU-3E23SBE | 2016 | | R410A | 2,64 | 2088 | 5,51232 | annuale | | | | |
| **SITO** | CESANO MADERNO | via novara, 29 | CE-MAG-07 | | | Condizionatore/Pompa di calore | DAIKIN | K000443 | RXC25AV1B | 2017 | | R32 | 0,6 | 675 | 0,405 | NA | | | | |
| **SITO** | CESANO MADERNO | via novara, 29 | CE-CED-08 | 1 | | Condizionatore | EMERSON | 6892340001 | HPSE06 | | | R407C | 5 | 1774 | 8,87 | annuale | | | | |
| **SITO** | CESANO MADERNO | via novara, 29 | CE-CED-09 | 2 | | Condizionatore | EMERSON | 6892340002 | HPSE06 | | | R407C | 5 | 1774 | 8,87 | annuale | | | | |
| **SITO** | CESANO MADERNO | via novara, 29 | CE-CED-10 | 3 | | Condizionatore | EMERSON | 8089550001 | HPSC06A300 | 2008 | | ? | ? | ? | ? | ? | | | | |
| **SITO** | CESANO MADERNO | via novara, 29 | CE-UFF-11 | | Scala spogliatoi sx | Condizionatore/Pompa di calore | PANASONIC | 6336600452 | CU-2E18SBE | 2016 | | R410A | 1,4 | 2088 | 2,9232 | NA | | | | |
| **SITO** | CESANO MADERNO | via novara, 29 | CE-UFF-12 | | Scala spogliatoi dx | Condizionatore/Pompa di calore | PANASONIC | 6336600423 | CU-2E18SBE | 2016 | | R410A | 1,4 | 2088 | 2,9232 | NA | 5,6 kW | | 5,2 | |
| **SITO** | CESANO MADERNO | via novara, 29 | CE-UFF-13 | | Balcone sportelli | Condizionatore/Pompa di calore | DAIKIN | 2604638 | RZ0G100L9V1B | 2016 | | R410A | 4 | 2088 | 8,352 | annuale | | | | |
| **SITO** | CESANO MADERNO | via novara, 29 | CE-UFF-14 | | Sopra ascensore sportello | Condizionatore/Pompa di calore | PANASONIC | 6336501373 | CU-2E15SBE | 2016 | | R410A | 1,4 | 2088 | 2,9232 | NA | 5,4 kW | | 4,5 | |
| **SITO** | CESANO MADERNO | via novara, 29 | CE-UFF-15 | | Sopra ascensore sportello | Condizionatore/Pompa di calore | PANASONIC | 6336600383 | CU-2E18SBE | 2016 | | R410A | 1,4 | 2088 | 2,9232 | NA | | | | |
| **SITO** | CESANO MADERNO | via novara, 29 | CE-UFF-16 | | Tetto | Apparecchiatura di refrigerazione | AERMEC_circuito 1 | 1806006849590001 | NRL0650***A***01 | 2018 | | R410A | 12,5 | 2088 | 26,1 | annuale | | | 143 | Biennale |
| **SITO** | CESANO MADERNO | via novara, 29 | CE-UFF-16 | | Tetto | Apparecchiatura di refrigerazione | AERMEC_circuito2 | 1806006849590001 | NRL0650***A***01 | 2018 | | R410A | 12,5 | 2088 | 26,1 | annuale | | | 143 | Biennale |
| **SITO** | CESANO MADERNO | via novara, 29 | CE-UFF -21 | | | Apparecchiatura di refrigerazione | UNICAL | 340911177099A2201500 | KMX218HE | 2021 | | R-32 | 1,25 | 675 | 0,84375 | NA | | | | |
| **SITO** | CESANO MADERNO | via novara, 29 | CE-UFF-20 | | Ufficio fianco CED | Condizionatore/Pompa di calore | DAIKIN | T035167 | RXF35C5V1B | 2021 | | R32 | 0,55 | 675 | 0,37125 | NA | | | | |
| **SITO** | BIASSONO | Via Parco 47 | ~~SF LAB 02~~ da ricodificare era condizionatore a Seregno ora installato a Biassono | 2 | | Condizionatore/Pompa di calore | UNICAL | 34073518406911901200 57? | KMUN24HE | | | R32 | 1,6 | 675 | 1,08 | NA | | | | |
| **SITO** | MONZA FERMI | | | | | | DAIKIN | 4910976 | FTX935CVMB | | | R410A | 1 | 2088 | 2,088 | NA | | | | |

| | | | | | | | | | | | | | | | | | | | | | |
|---|---|---|---|---|---|---|---|---|---|---|---|---|---|---|---|---|---|---|---|---|---|
| **SITO** | MONZA FERMI | | | | | | IDEMA | 340675057098A120160055 | 3MI78R32 | | | R32 | 1,57 | 675 | 1,05975 | NA | | | | |
| **SITO** | MONZA FERMI | | | | | | IDEMA | 340675057098A120160086 | 3MI78R32 | | | R32 | 1,57 | 675 | 1,05975 | NA | | | | |
| **SITO** | CESANO MADERNO | Via Novara, 27 | non presente su elenco moschini | | | | PANASONIC | 6730000000 | CU3E23SBE | | | R410A | 13,6 | 2088 | 28,3968 | annuale | | | | |
| **SITO** | CESANO MADERNO | Via Novara, 27 | Presente elenco Moschini ma non trovato da Ale | | | | DAIKIN | K000443 | RXC25AV1B | | | R32 | 0,6 | 675 | 0,405 | na | | | | |
| **SITO** | CESANO MADERNO | Via Novara, 27 | Presente elenco Moschini ma non trovato da Ale | | | | DAIKIN | K004225 | RXC35AV1B | | | R32 | 0,8 | 675 | 0,54 | na | | | | |
| **SITO** | CESANO MADERNO | Via Novara, 27 | presente elenco moschini | | | | DAIKIN | 32661804200W | RZQ100L9V1B | | | R410A | 4 | 2088 | 8,352 | annuale | | | | |
| **SITO** | CESANO MADERNO | Via Novara, 27 | Presente elenco Moschini ma non trovato da Ale | | | | DAIKIN | KOO3081 | RXC25AV1B | | | R32 | 0,6 | 675 | 0,405 | na | | | | |
| **SITO** | CESANO MADERNO | Via Novara, 27 | Presente elenco Moschini ma non trovato da Ale | | | | DAIKIN | KOO3077 | RXC25AV1B | | | R32 | 0,6 | 675 | 0,405 | na | | | | |
| **SITO** | CESANO MADERNO | Via Novara, 27 | presente elenco moschini | | | Apparecchiatura di refrigerazione | DAIKIN | 326618046384 | RZQ4100L9V1B | | | R410A | 4 | 2088 | 8,352 | annuale | | | | |
| SEDE | CESANO MADERNO | Via Novara, 27 | CE-UFF-17 | | SX - Tetto | Caldaia per riscaldamento a condensazione | UNICAL | | | | Riscaldamento civile | na | na | na | na | na | | 50 kW | | |
| SEDE | CESANO MADERNO | Via Novara, 28 | CE-UFF-18 | | CC - Tetto | Caldaia per riscaldamento a condensazione | UNICAL | | | | Riscaldamento civile | na | na | na | na | na | | 50 kW | | |
| SEDE | CESANO MADERNO | Via Novara, 29 | CE-UFF-19 | | DX - Tetto | Caldaia per riscaldamento a condensazione | UNICAL | | | | Riscaldamento civile | na | na | na | na | na | | 50 kW | | |
| SEDE | BRUGHERIO | PALAZZINA D | UTA1 MEETING ROOM-SALA RISTORO | UTA 1 | Copertura | UTA | CETRA | UTXB0224C0015 | UTA 1200 -KAIMAN 1/4R | 2024 | Unità trattamento aria | | | | | | | | | |
| SEDE | BRUGHERIO | PALAZZINA D | UTA2 UFFICIO DEPURAZIONE | UTA 2 | Copertura | UTA | CETRA | UTXB0224C0016 | UTA 1200 -KAIMAN 1/4R | 2024 | Unità trattamento aria | | | | | | | | | |
| SEDE | BRUGHERIO | PALAZZINA D | UTA3 TELECONTROLLO | UTA 3 | Copertura | UTA | CETRA | UTXB0224C0017 | UTA 800 -KAIMAN 1/4R | 2024 | Unità trattamento aria | | | | | | | | | |
| SEDE | BRUGHERIO | PALAZZINA D | PDC1 | PDC1 | Copertura | POMPA DI CALORE | ENEREN | TR2402000040 | 30NAW0400ML | 2024 | Produzione ACS e riscaldamento/raffrescamento aerotermi e UTA | R410A | 9 | 2088 | 18,792 | annuale | 34 | | 41,1 | 4 |
| SEDE | BRUGHERIO | PALAZZINA D | PDC2 | PDC2 | Copertura | POMPA DI CALORE | ENEREN | TR2402000041 | 30NAW0400ML | 2024 | Produzione ACS e riscaldamento/raffrescamento aerotermi e UTA | R410A | 9 | 2088 | 18,792 | annuale | 34 | | 41,1 | 4 |
| SEDE | BRUGHERIO | PALAZZINA D | CLIMA SERVER | CLIMA SERVER | u.e. Copertura u.i. server | POMPA DI CALORE | HAIER | AAC15 0E000 0N2P9 E0879 | u.e. 1U50S2SJ2FA-2 u.i. AB50S2SC2FA | 2024 | Climatizzazione locale server | R32 | 1,1 | 675 | 0,7425 | na | | | | |
| SEDE | CESANO MADERNO | Via Novara, 27 | | | Ufficio Commerciale 1° piano | SPLIT | SAMSUNG | OMB2PDOY100490 | AR70F18C1AWX | 2025 | Condizionatore | R-32 | 1,3 | 675 | 0,8775 | na | | | | |
| SEDE | VIMERCATE | Via Mazzini, 41 | | | Locale CED P2 | Condizionatore | SAMSUNG | BDDZP8DX420934B in sostituzione del 240111082036317012022 2 | AR12TXHQASIX | 2025 | Condizionatore | R-32 | 0,55 | 675 | 0,37125 | na | | | | |
| SEDE | MONZA FERMI | PALAZZINA A | | | Ufficio Risorse Umane lato Nord | Condizionatore/Pompa di calore | LG | 99962411EF737S40PNQ in sotituzione del 0099840 | MU3R21 | 2025 | Condizionatore e pompa di calore | R-32 | 1,4 | 675 | 0,945 | na | | | | |
| MAGAZZINO | MONZA | Viale Stucchi 66/16 | | | Ufficio | Condizionatore | | | | | | | | | | | | | | |
| SEDE | MONZA FERMI | PALAZZINA A | n.2 PDC idroniche reversibili installazione prevista a luglio 2026 | | | Pompe di calore | BLUE BOX | | ZETA Sky Hi R7 HP SLN 10.2 /EC | | | | | | | | | | | |
| SEDE | MONZA FERMI | PALAZZINA C | n. 1 split installazione prevista a luglio 2026 | | Locale generatore azoto piano terra | Condizionatore | | | | | | | | | | | 7,9 kW | | | |