


CORTILE ESTERNO

FORMATO DI STAMPA A3 - SCALA 1:100

2095

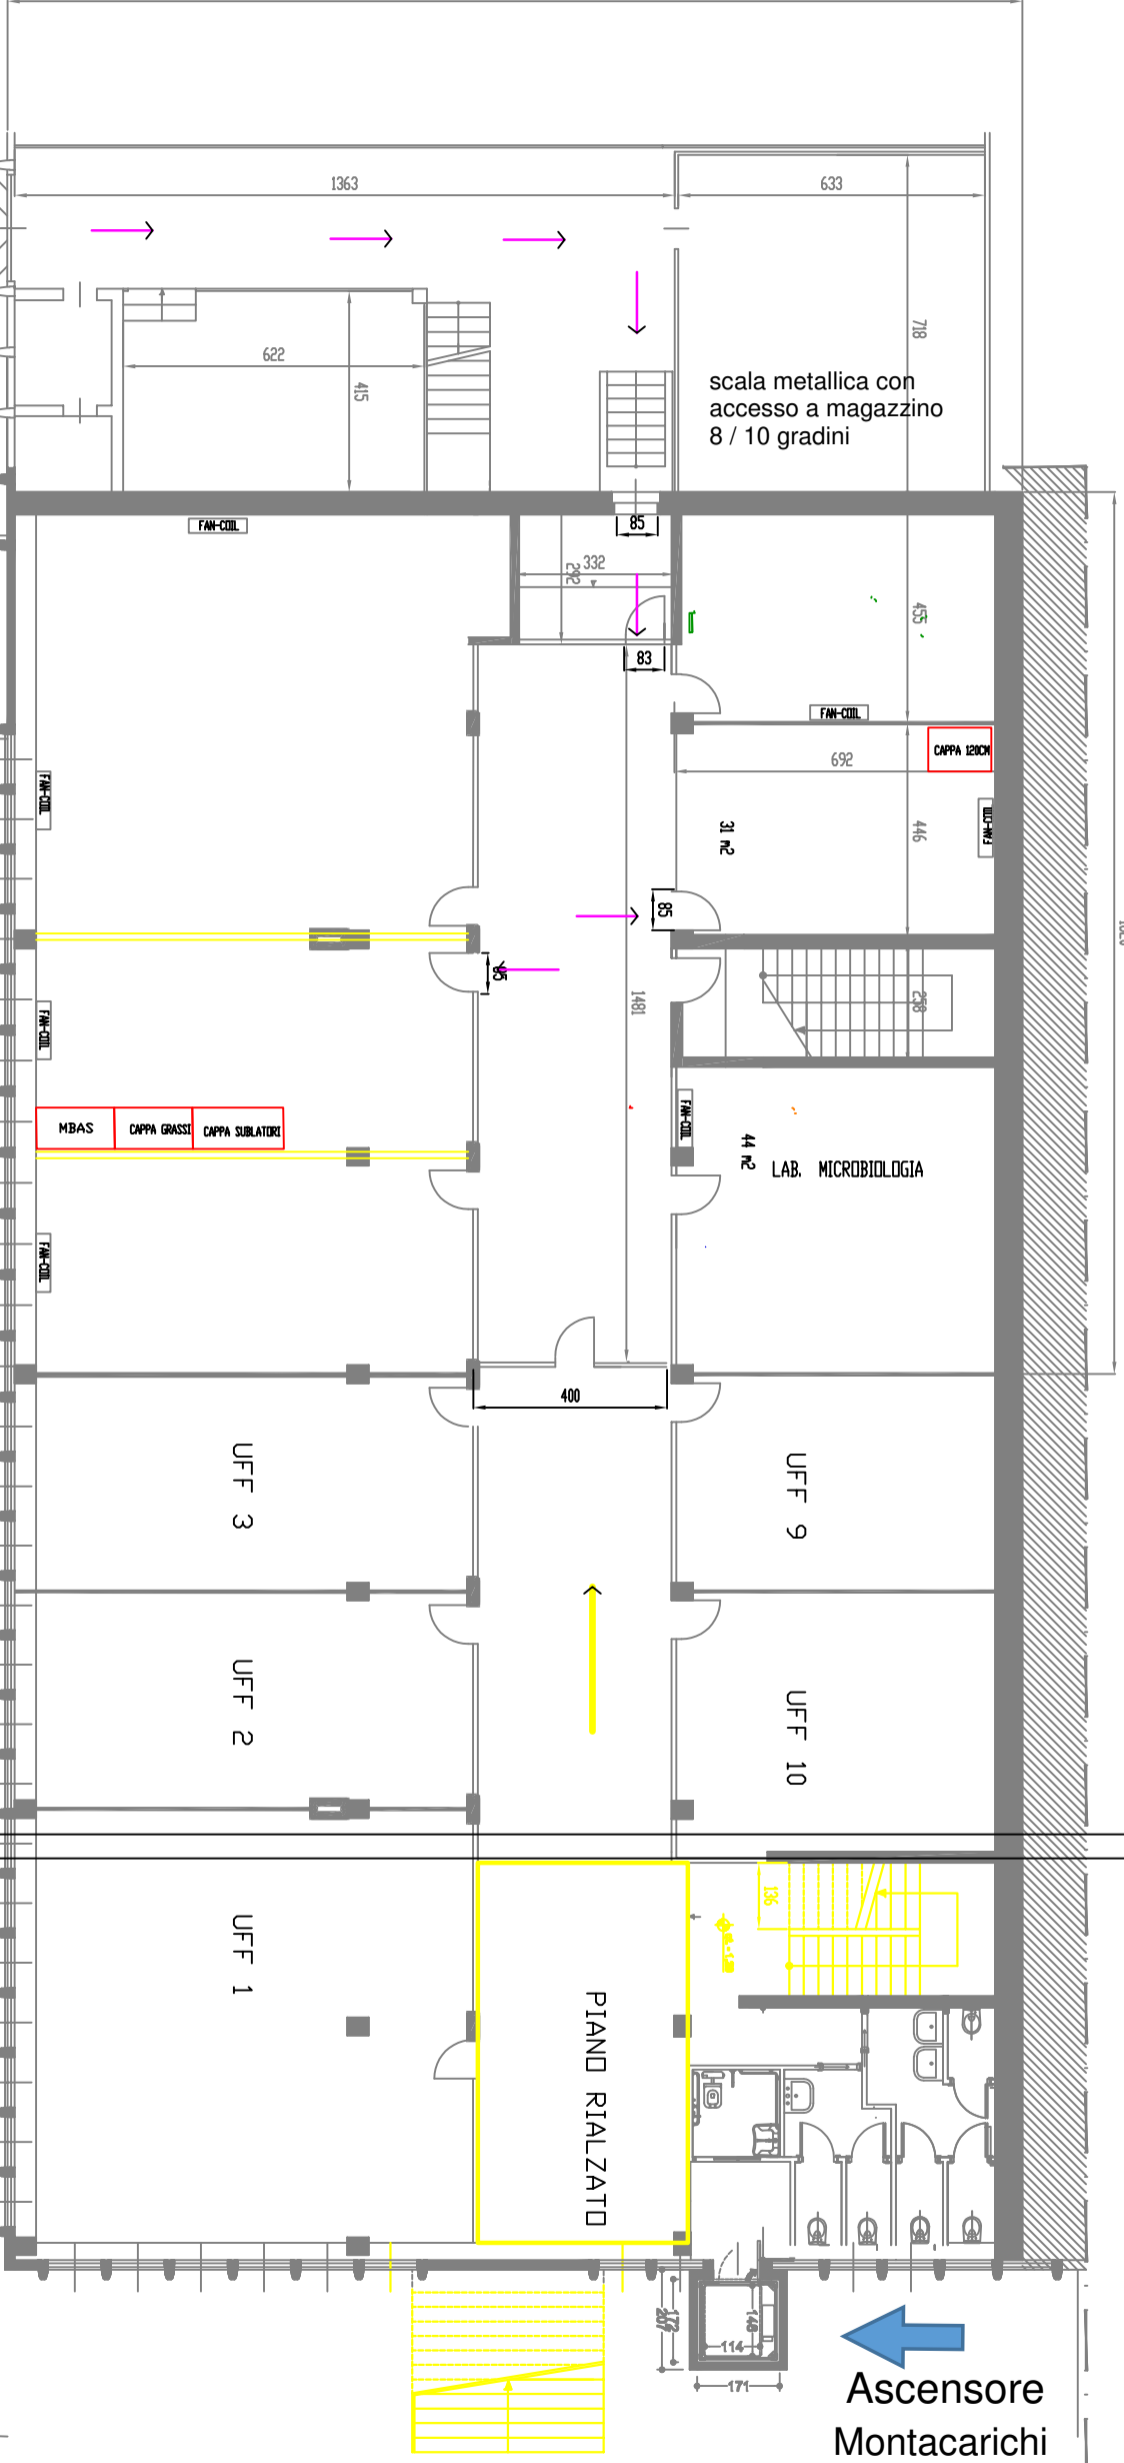

scala metallica con
accesso a magazzino
8 / 10 gradini

CAPPAN 120CM

MBAS CAPPAN GRASSI CAPPAN SUIVIATORI

LAB. MICROBIOLOGIA

UFF 3

UFF 2

UFF 1

UFF 9

UFF 10

PIANO RIALZATO

Ascensore
Montacarichi
max 320 kg